


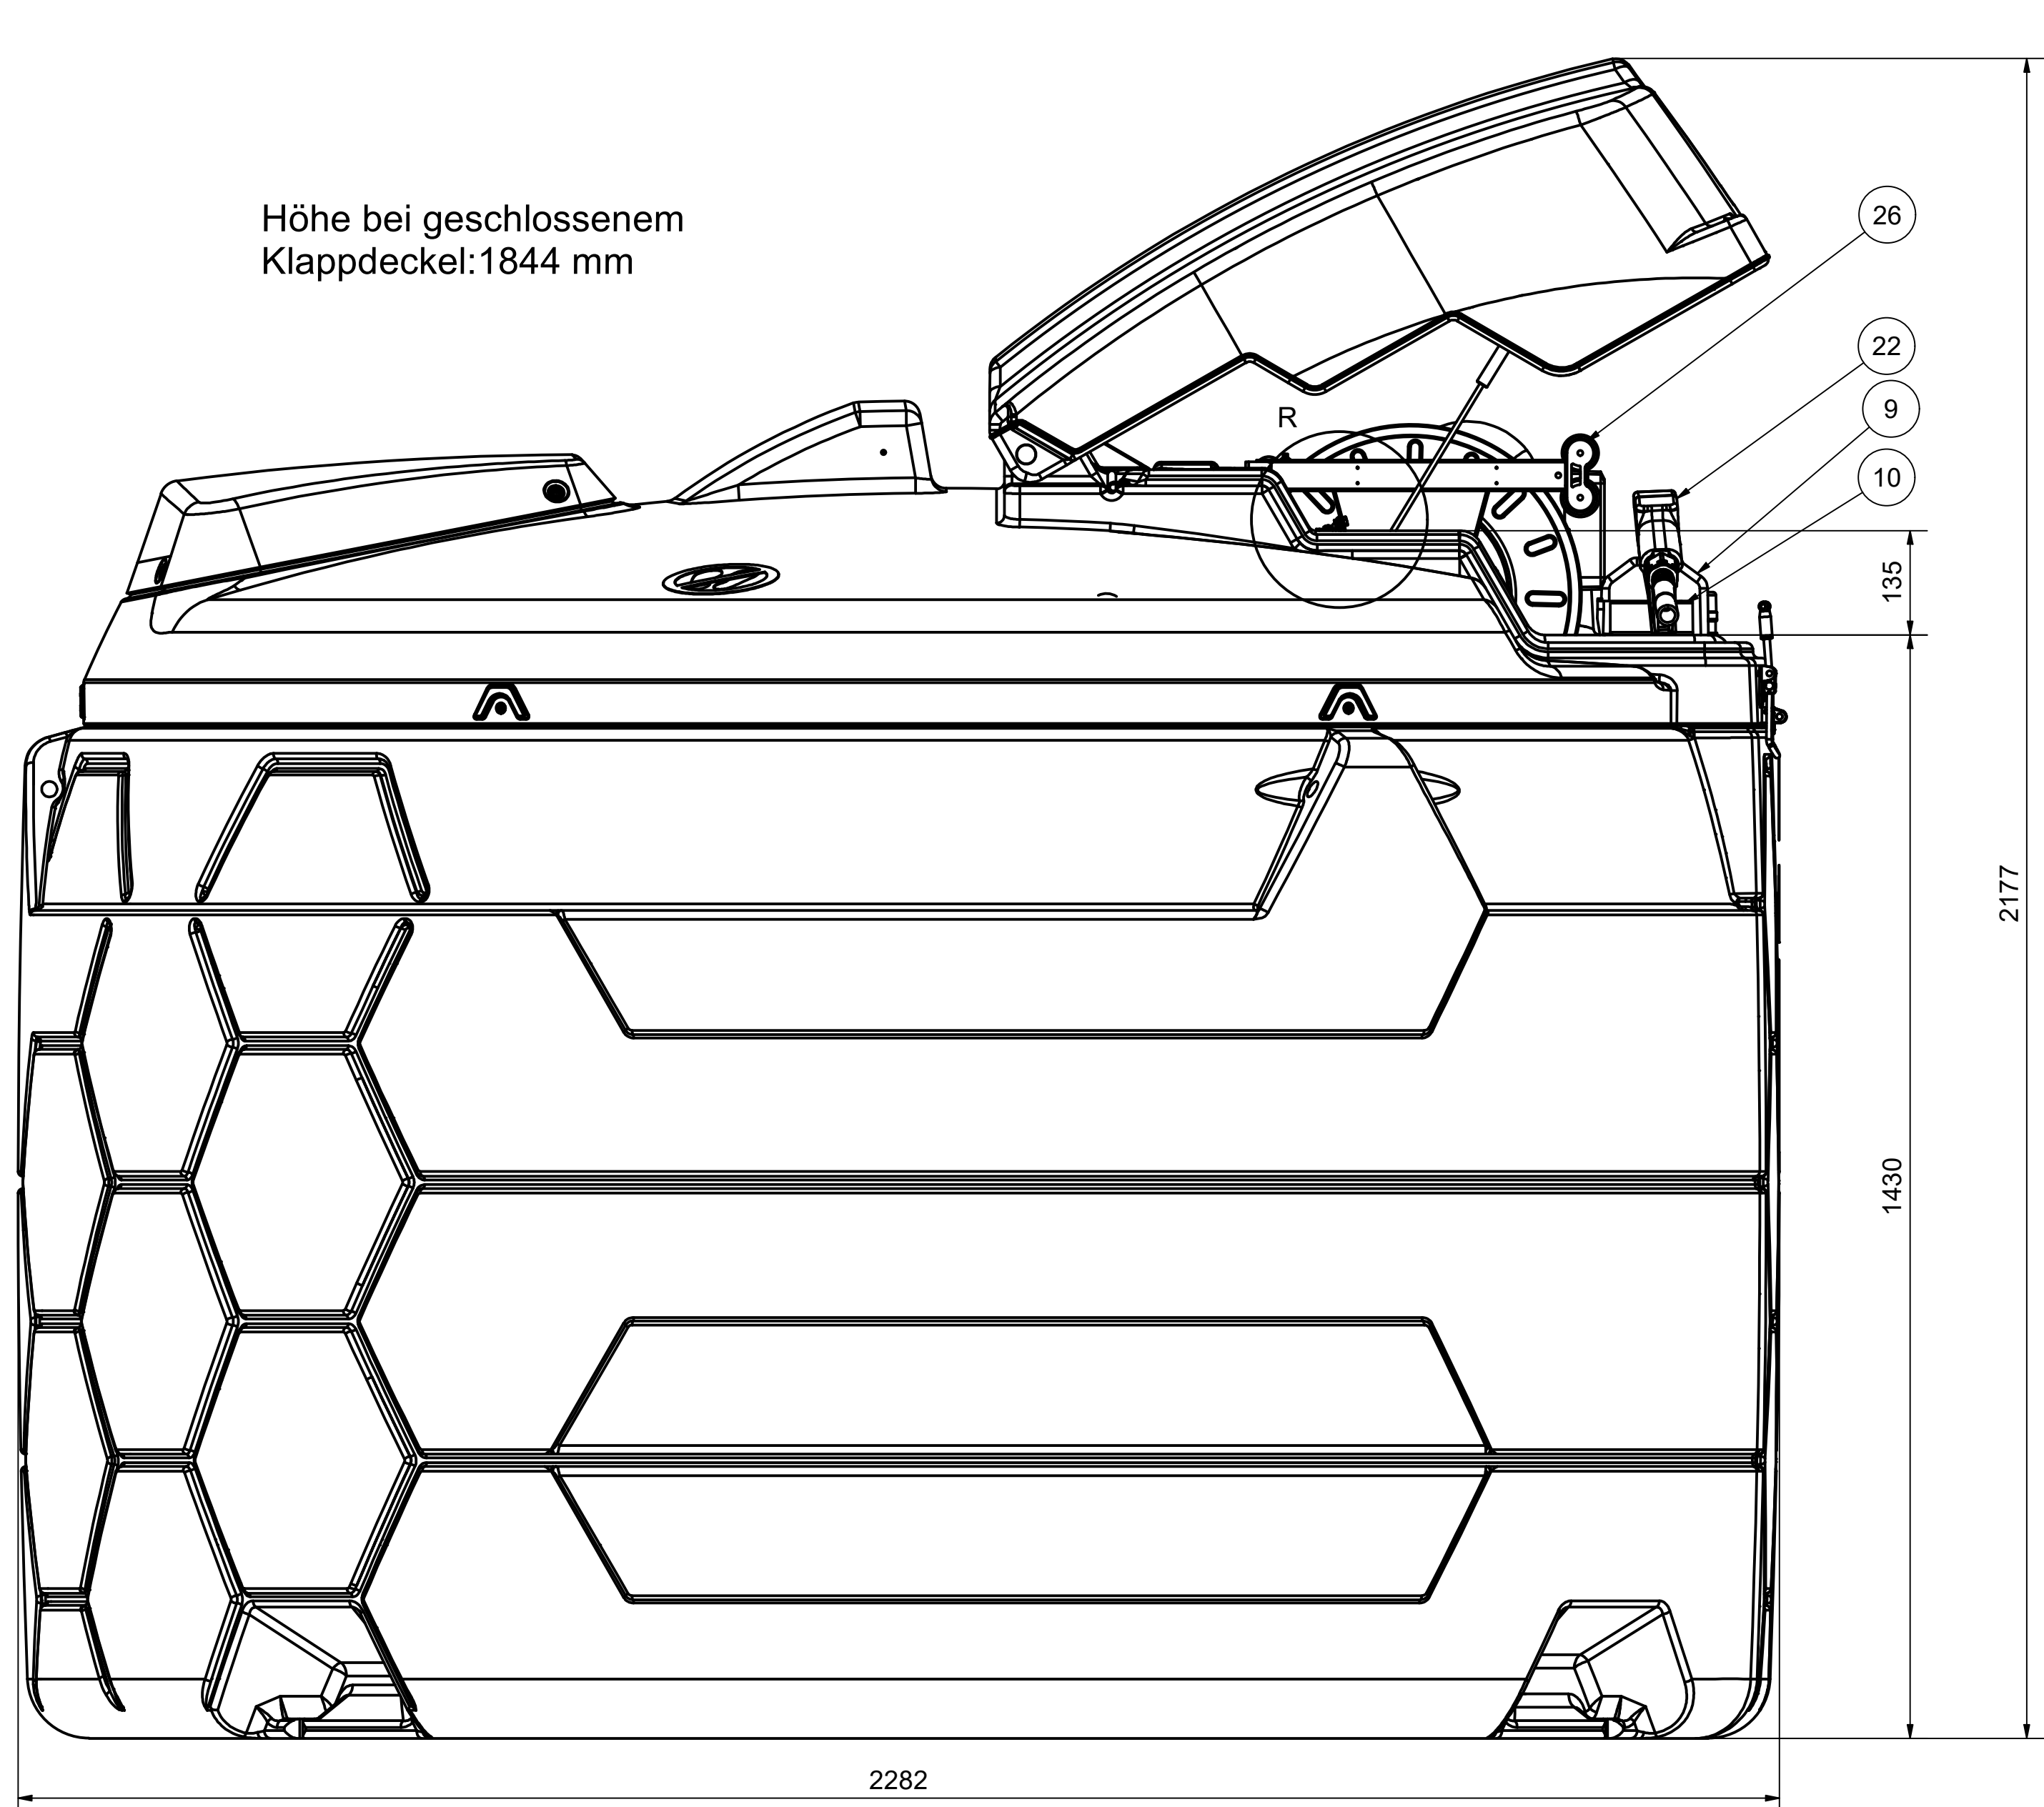


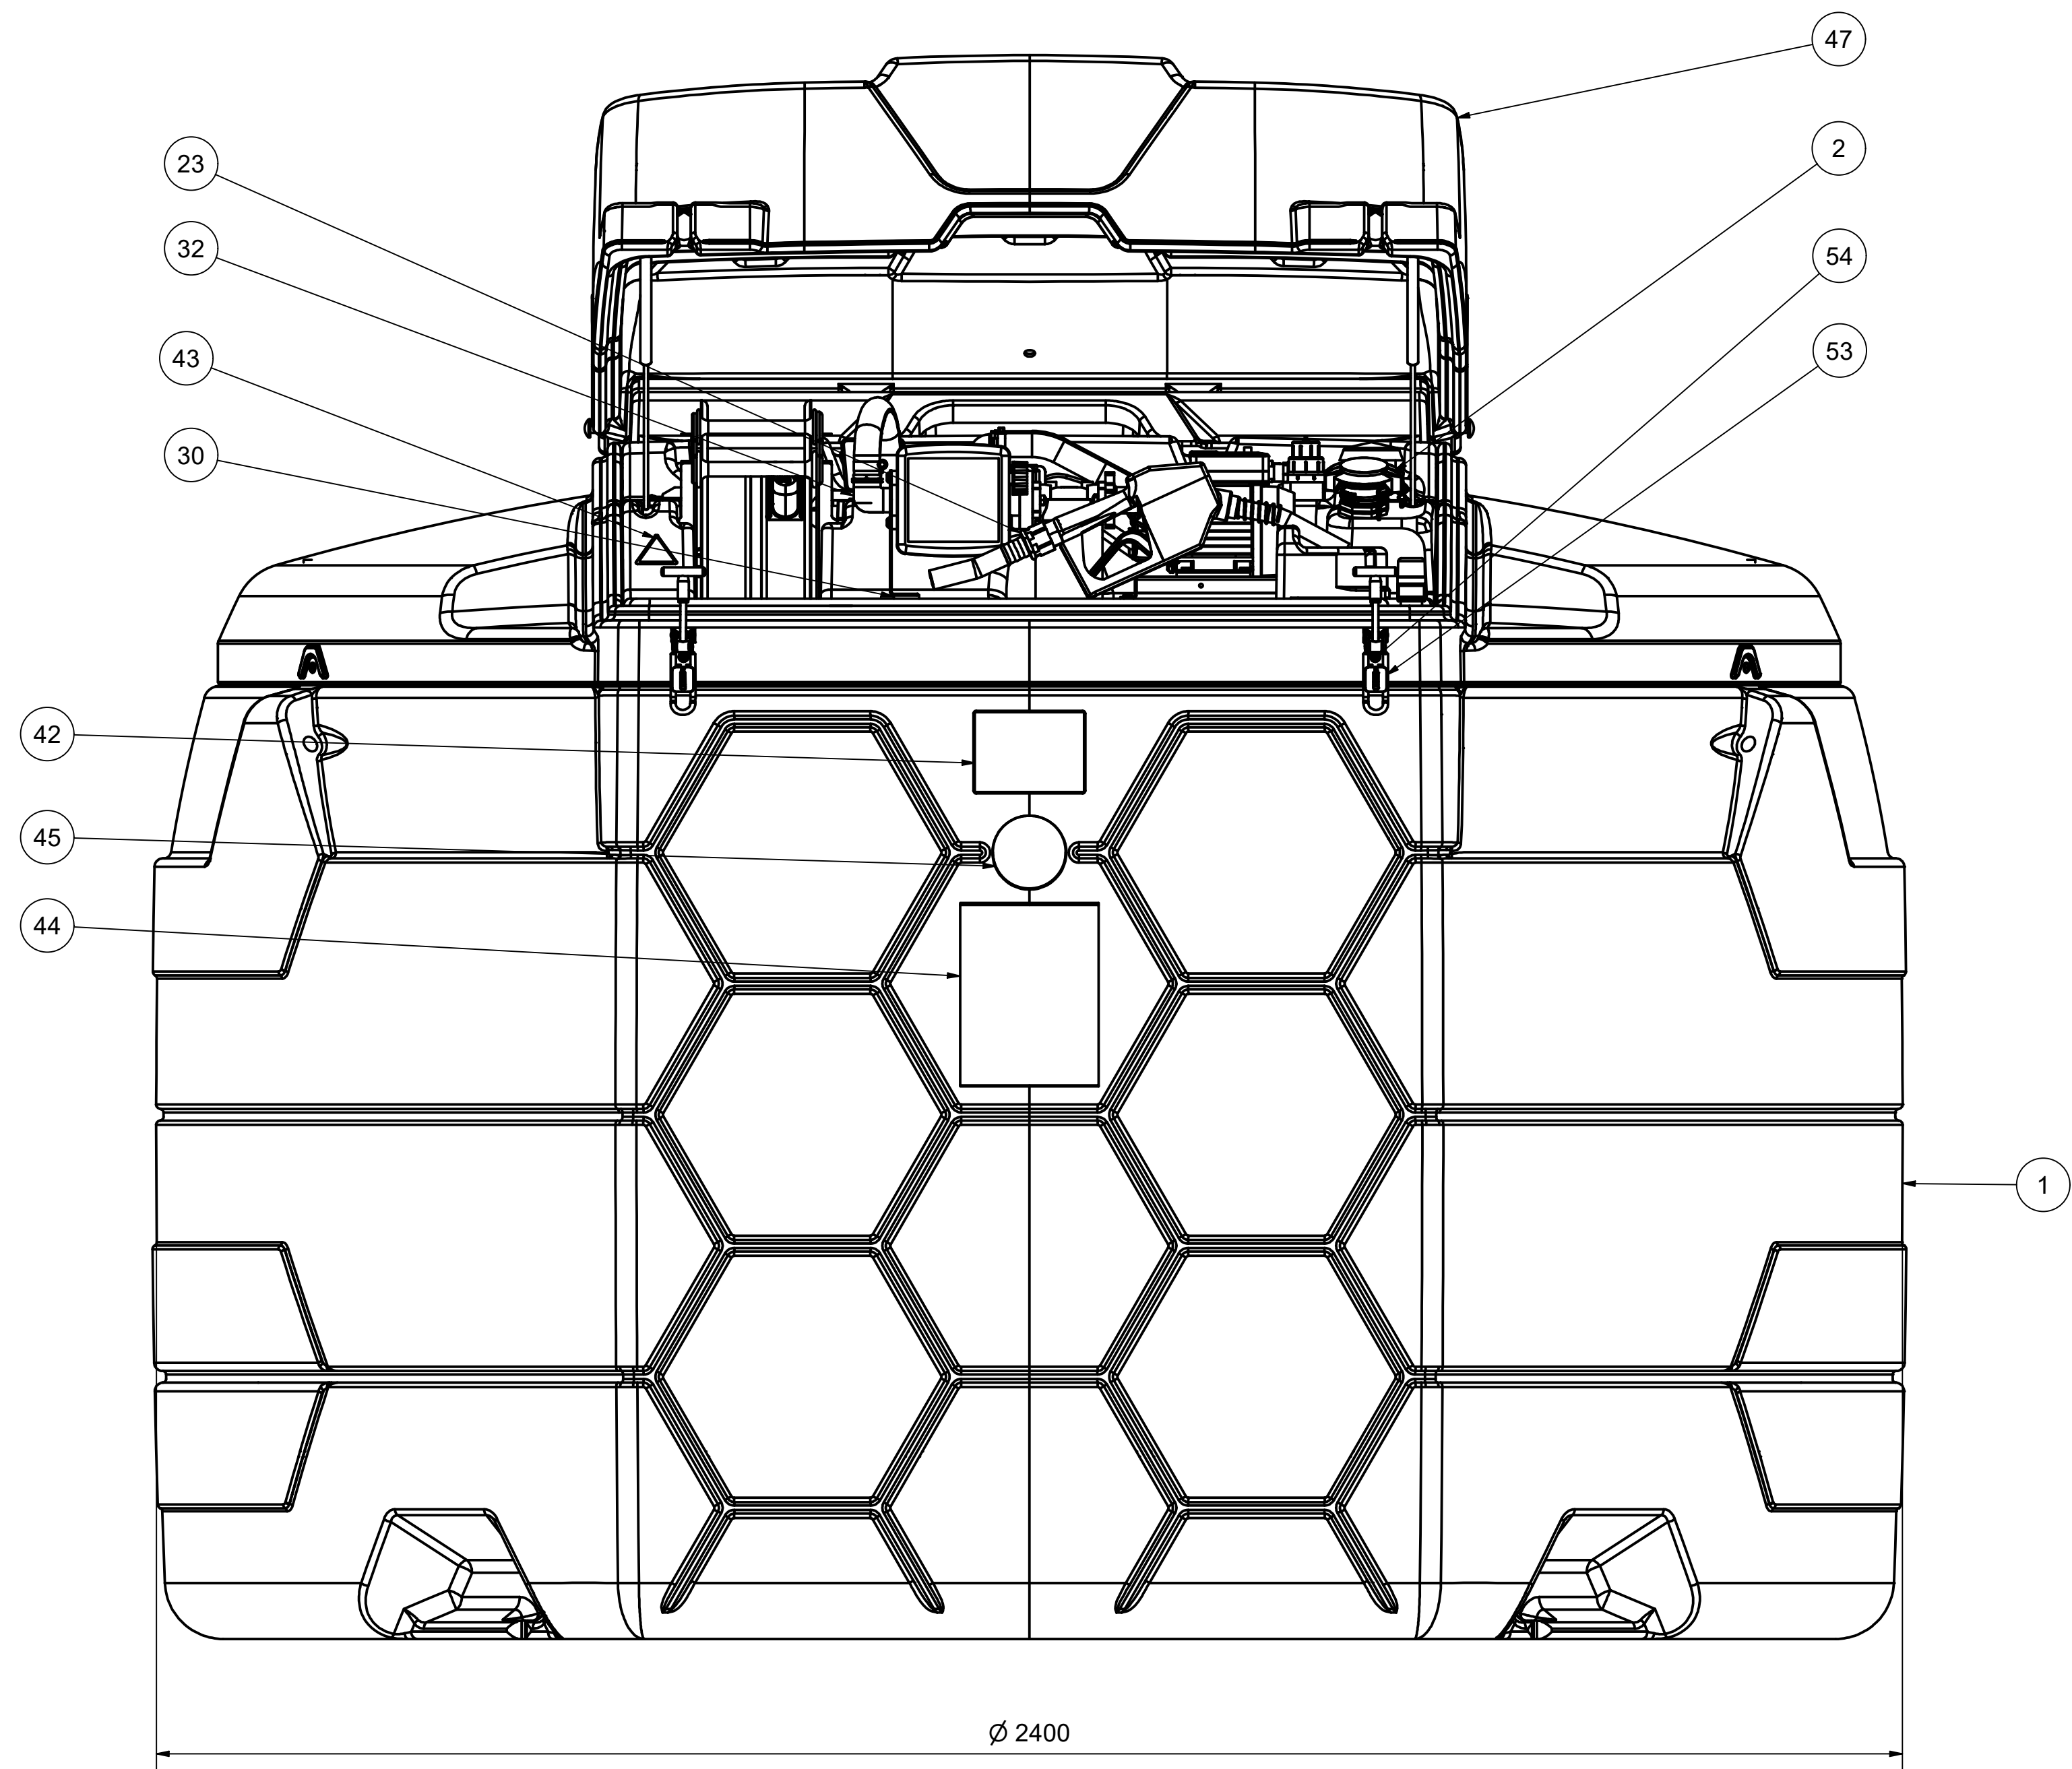

B-B (1 : 2)

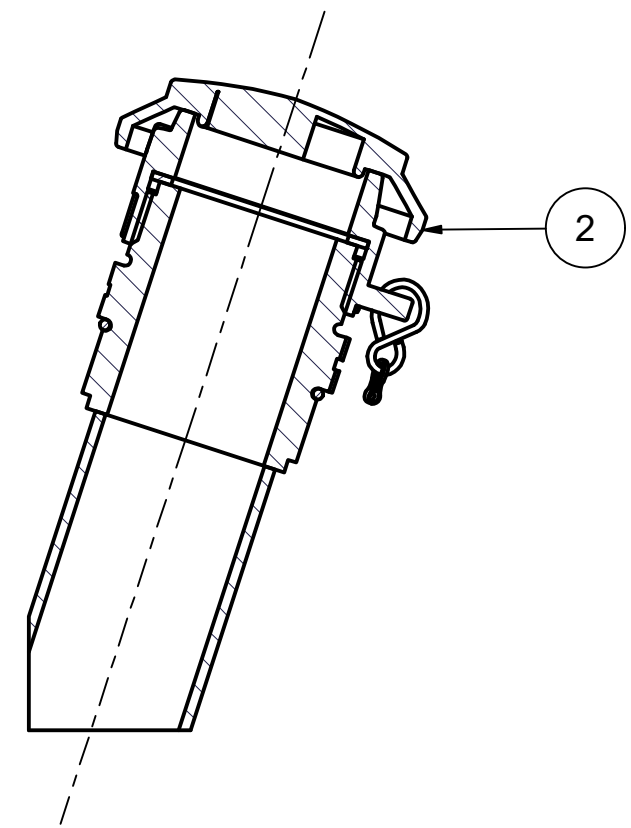

C (2 : 1)

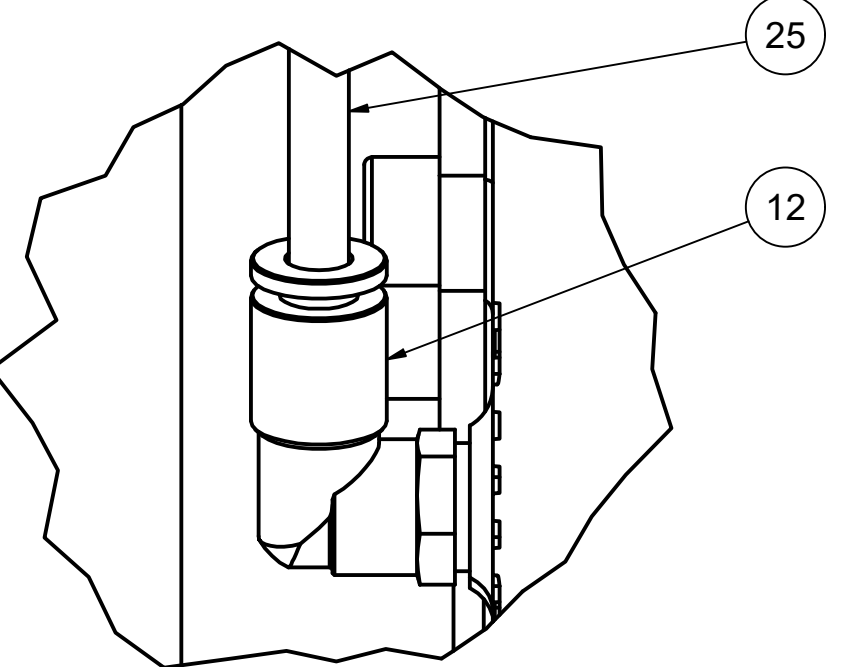

137.0109.212 Füllstandanzeiger mit 5000 l Skala versehen


lose beilegen:

- 1x 913.0129.171 PE-Flachbeutel - mit
- 1x 137.0509.246 Tankpapiere
- 1x 137.0109.243 Garantie-Urkunde


Draufsicht ohne Klappdeckel

A-A (1 : 6)

R (1 : 2)


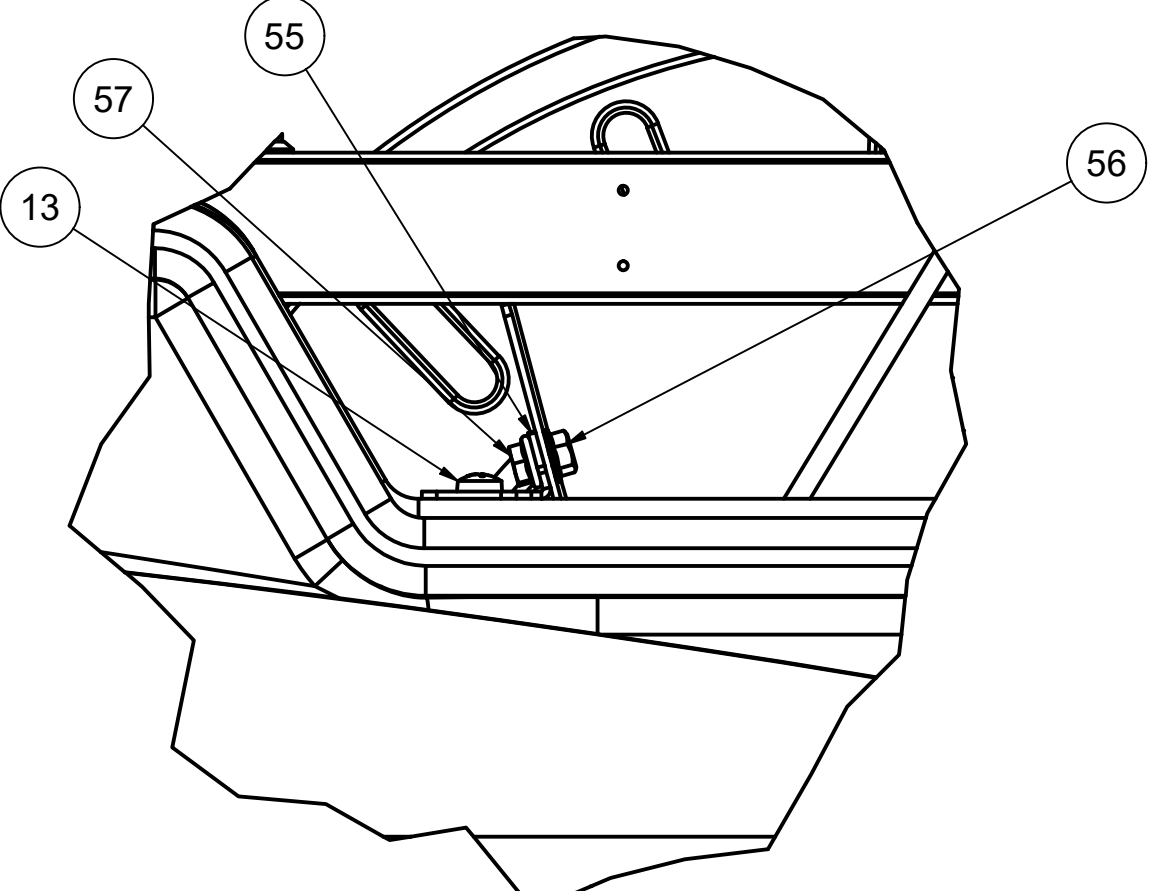


Maßstab: 1:10

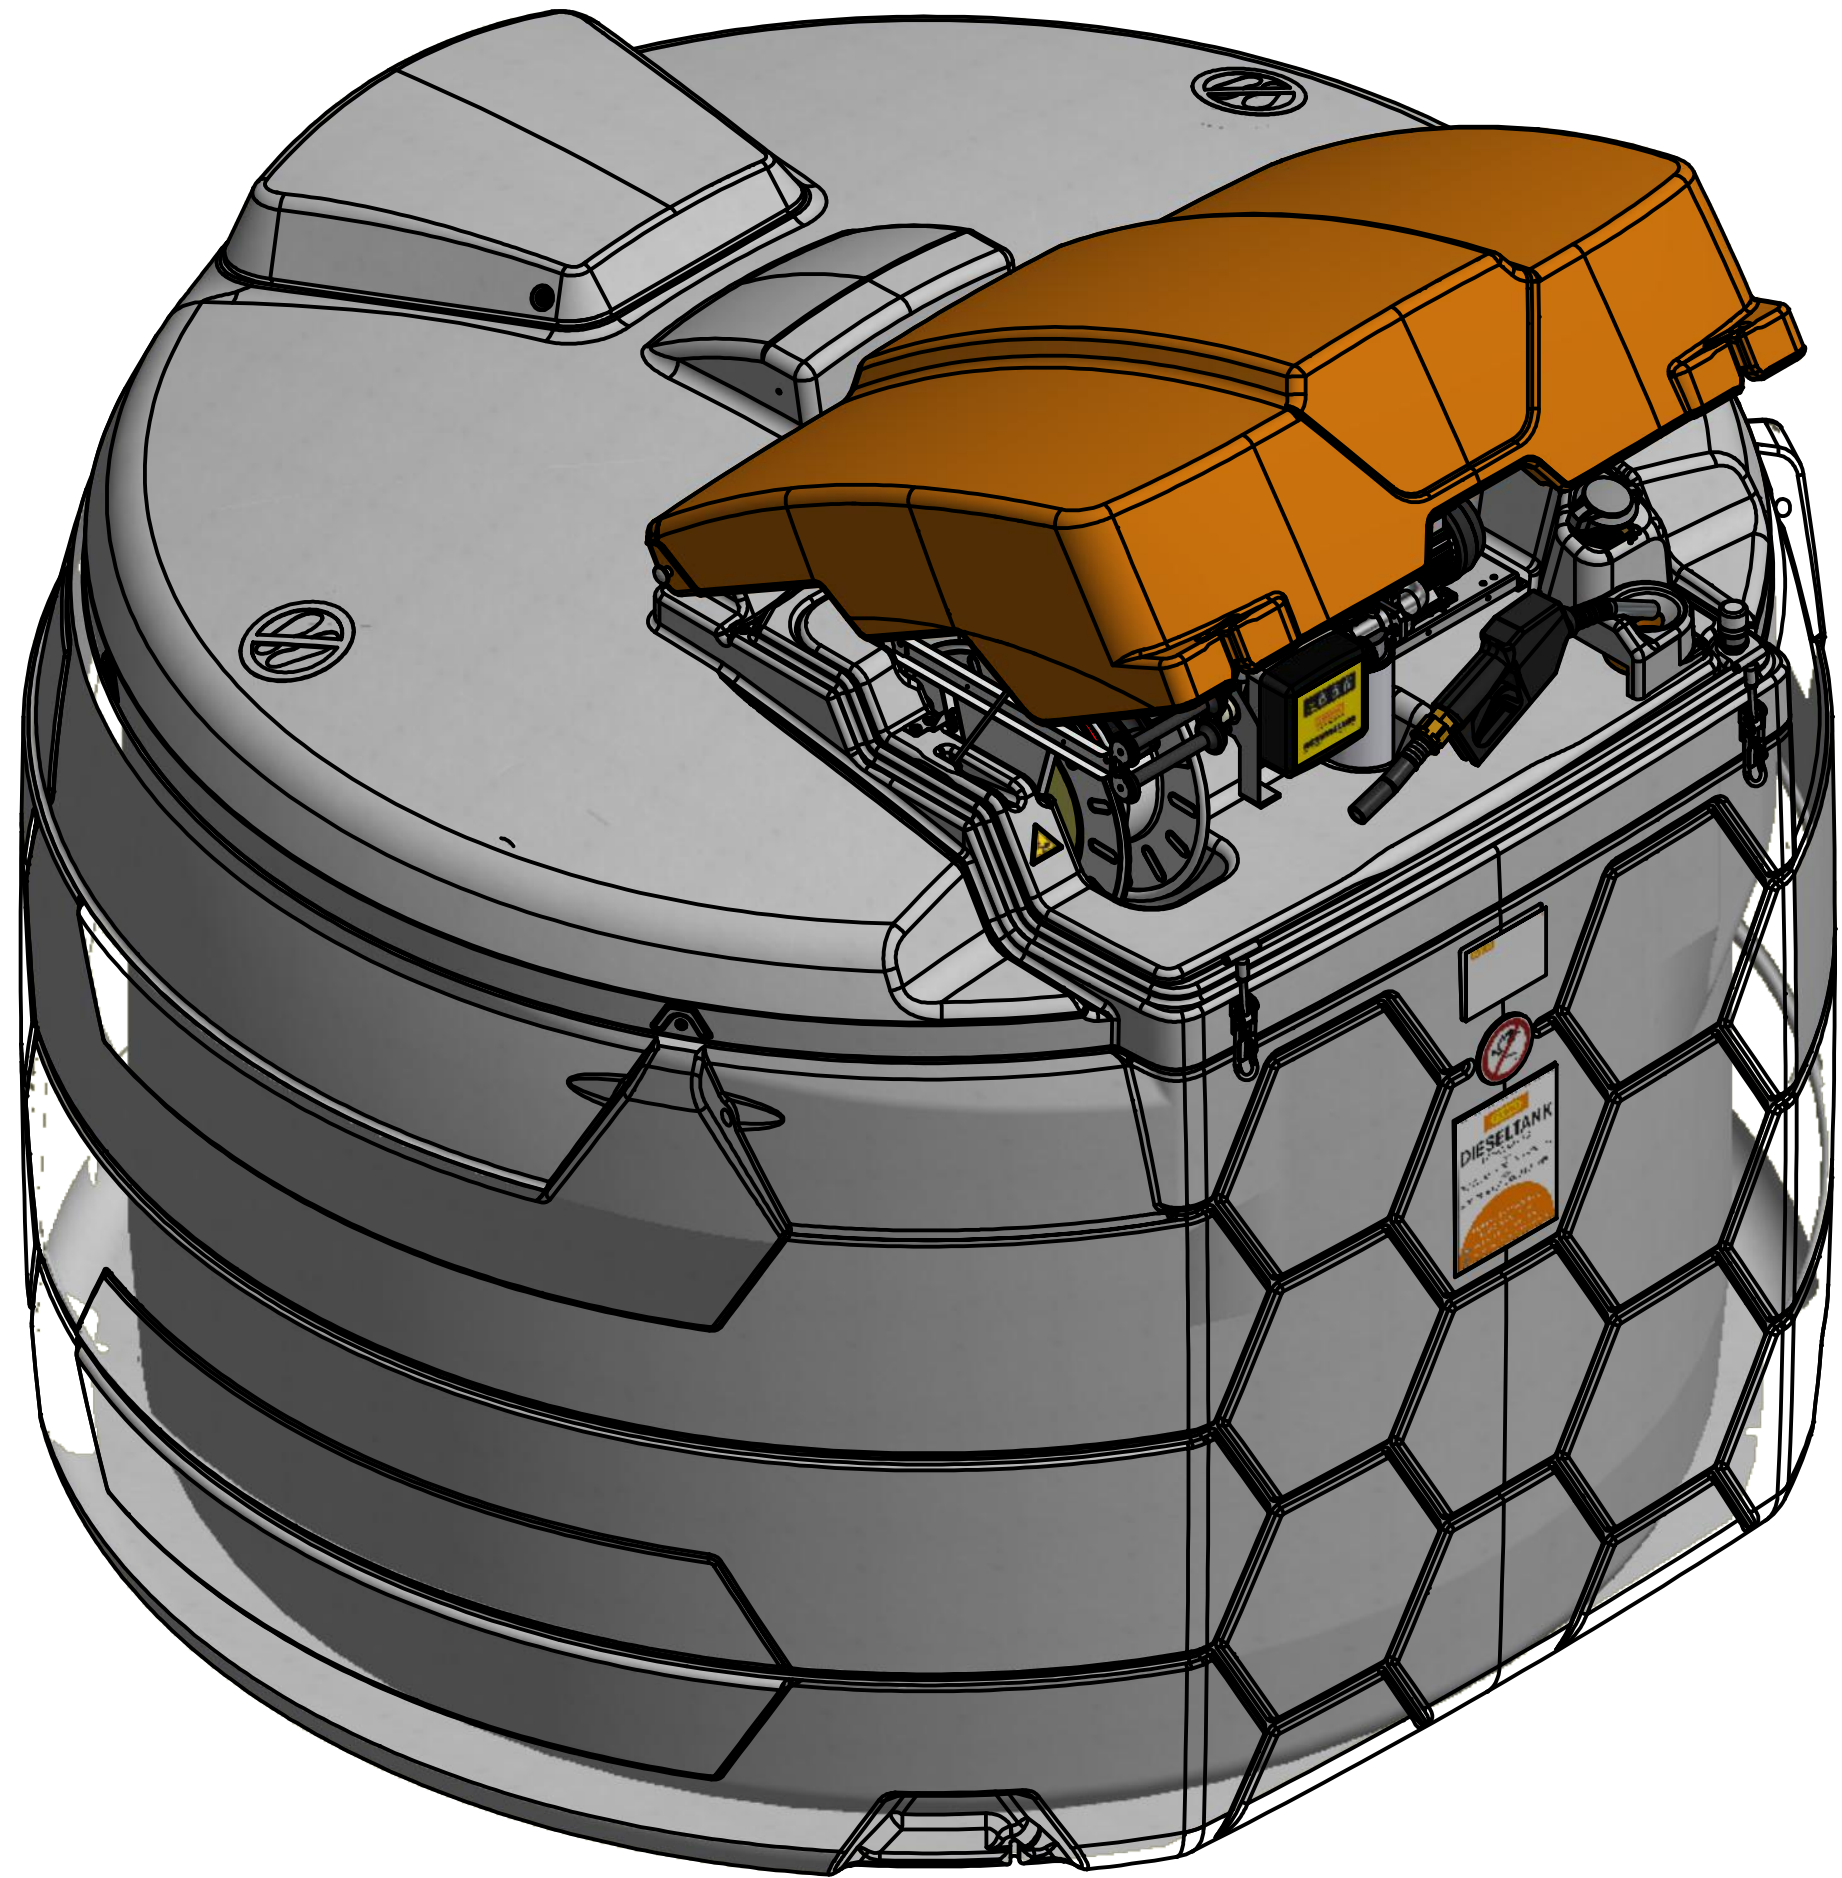

Gewicht: 212 kg

Stückliste			
OBJEKT	ANZAHL	BAUTEILNUMMER	BEZEICHNUNG
1	1	137.0509.000	CUBE-Tankank 5000 l m. Auffangw.
2	1	137.0109.235	Schaumrohr mit TW-Kupplung kpl.
3	1	137.0209.202	Grenzwertgeber G1 SL 250 mm
4	8	900.9504.020.ZN	Flachkopfblechschrauben mit Kreuzschlitz
5	1	914.1028.025	O-Ring 28x2,5 NBR 70 Shore
6	1	905.3409.000	PVC-Entlüftungskappe G2" a
7	1	137.0109.212	Füllstandsanzeiger Typ MT-Profil R-G2
8	1	137.0109.211	Schraubendeckel DN 150 schwarz
9	1	137.0049.116	Zapfpistolenhalter für CUBE-Tank
10	1	905.9531.000	PVC-Kappe DN 100 KGK
11	2	900.9506.030.ZN	Flachkopfblechschrauben mit Kreuzschlitz
12	1	137.0309.215	EL-Pumpe Cematic 72 m. Adapterblech
13	6	900.9506.020.ZN	Flachkopfblechschrauben mit Kreuzschlitz
14	2	909.7025.033	Saugschlauch D25x5,3 oben
15	4	909.5013.025	Schlauchschelle 25-40 13 breit
16	1	905.7125.025.PP	PP-Schlauchanschluss D25 gebogen
17	1	905.7206.001.PP	PP-Überwurfmutter 1" für Schlauchnippel
18	1	915.1820.030	Dichtung ohne Gewebe 2 dick
19	1	915.1833.045	Dichtung ohne Gewebe 2 dick
20	1	137.0109.234	Saugschlauch mit Fußventil montiert
21	1	905.7206.000.PP	PP-Mutter 1"
22	1	130.0049.138	Automatik-Zapfpistole "A 60"
23	3	903.1306.025	MS-Schlauchtülle R1" a x 25
24	1	137.0109.210	Leckagesonde LS-03 Typ 2
25	0,6 m	936.211E.004	PA Schlauch D4x0,65 natur DIN 74324
26	1	138.0019.233	Schlauchaufroller 8m, DN25 für Diesel
27	4	916.0900.011	Kantenschutz EMKA 1010-01, L=115 mm
28	1	903.3506.000	Winkel 1" IG, Messing
29	1	137.0049.105	Abstandshalter Anschlussleitung
30	1	138.1519.009	Verschleißplatte klein
31	2	900.9608.016.ZN	Linseenschraube mit gestanztem Innensechskant - M8 x 1,2
32	1	904.2256.000	Ms-Winkel 90°, R1" i/a
33	1	936.2119.032	Zähler K33, Version A
34	1	130.0059.070	Filterkopf für Kartusche 70 l/min
35	8	900.1708.000.ZN	Skt.Mutter M 8 DIN 934
36	1	936.215E.137	Wasserabscheider 70 l/min
37	8	900.1608.022.ZN	Skt-Schraube M 8x30 DIN 933
38	1	936.213E.009	Flanschbogen mit O-Ringen
39	1	138.0019.212	Flansch mit 1" Innengewinde
40	3	130.004E.002	Doppel-O-Ring 3156
41	1	130.004E.003	O-Ring 3156 für Flansch
42	1	000.9999.001	Typschild für PE
43	1	322.1534.088	Klebeschild "Warnung vor
44	1	134.0719.218	Klebeschild 190x248
45	1	138.1239.304	Klebeschild "Verbot"
46	2	137.0109.261	Gasfeder Typ G 06-15 Hub 235 m. Dämpfung
47	1	137.0509.103	PE-Deckel Cube orange RAL2000 rotiert
48	1	137.0109.202	Scharnierwelle D12
49	2	329.0709.216	Radkappe 12 mm
50	2	137.0109.209	Winkelbeschlag Typ BA 30 Z06
51	2	909.5412.010	P-Schelle D10 12 breit
52	2	900.2604.000.ZN	Unterlegscheiben
53	2	211.4109.023.A2	Exzenterverschluss kpl.
54	4	900.7706.020.A2	Linseenschraube 6x20 m.
55	1	137.0049.123	Sicherungsblech
56	1	900.5106.010.ZN	Sperrzahnschraube M6 x 10, verzinkt
57	1	900.7606.000.ZN	6kt-Sperrzahnmutter M6 DIN 6923, verzinkt

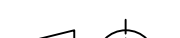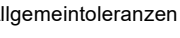		CEMO GmbH 71384 Weinheim 91025 Schneiderhof				Allgemeintoleranzen ISO 2768-m	
						Werkstoff	
				Datum		Name	
				Bearb.		25.09.2018 Kh	
				Gepr.		28.07.2020 Vo	
				Norm			
				Maßstab		1:7	
				Ers. f.			
				Ers. d.			
				Datum		Datum	
				Änderung (M.Nr.)		Änderung (M.Nr.)	
				Datum		Datum	
				Ers. f.		Ers. f.	
				Ers. d.		Ers. d.	
				Datum		Datum	
				Änderung (M.Nr.)		Änderung (M.Nr.)	
				Datum		Datum	
				Ers. f.		Ers. f.	
				Ers. d.		Ers. d.	
