


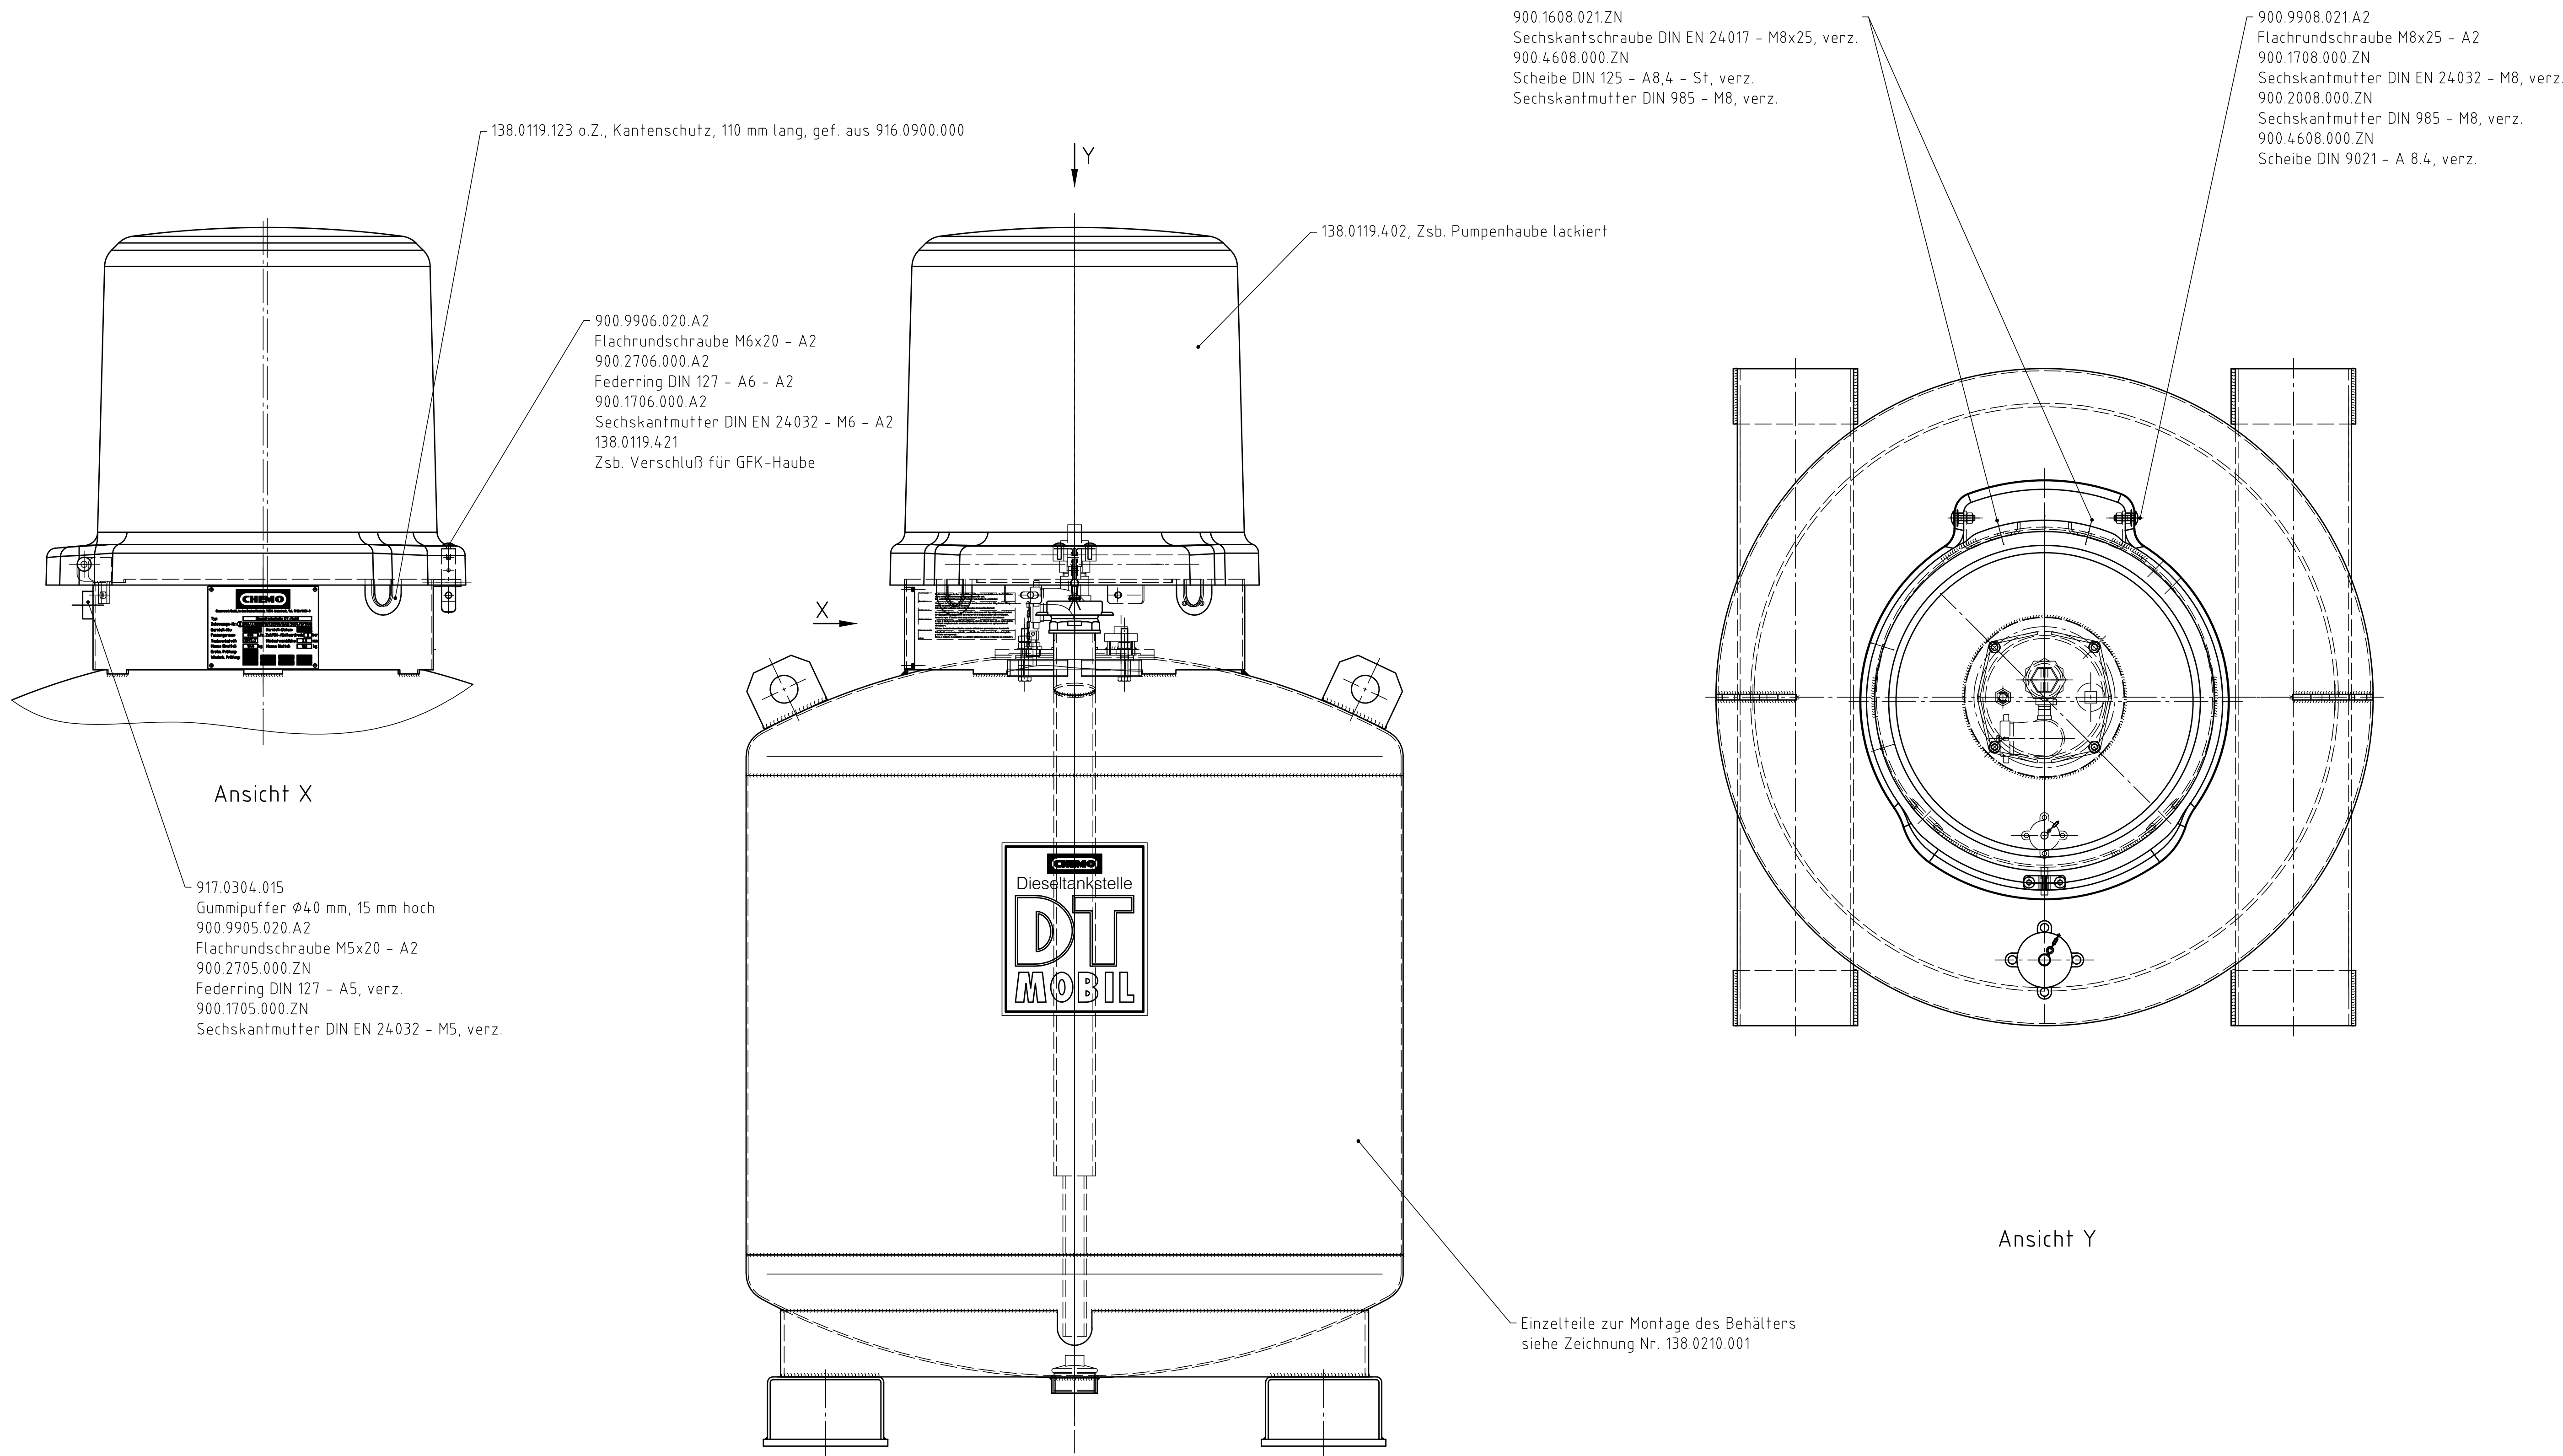

PE-Schrumpfhaube transparent
138.0219.305 o.Z., Papiere für "DT-Mobil" verpackt

CHEMO		CHEMOWERK GmbH 71861 Weinstadt 91625 Schelldorf		Allgemeintoleranzen ISO 2768-m	
				Werkstoff	
				Benennung	
				Dieseltankstelle DT-Mobil 600	
				kpl., mit Haube, ohne Pumpe	
				Zeichn.-Nr.	
				138.0214.001	
3	Mit.-Nr. 495	21.06.2004	Gf	Maßstab	1:5
2	Mit.-Nr. 475	12.09.2003	Gf	Ers. f.	138.0214.001 01 ZG 01
1	Mit.-Nr. 355	06.09.2000	Gf	Ers. d.	
Nr. Änderung (Mit.-Nr.)		Datum	Name	EDV Nr.	K:\ARCHIV\ZAT\138_0214_001\025ZGBL01
				DWG	Plot-Datum