

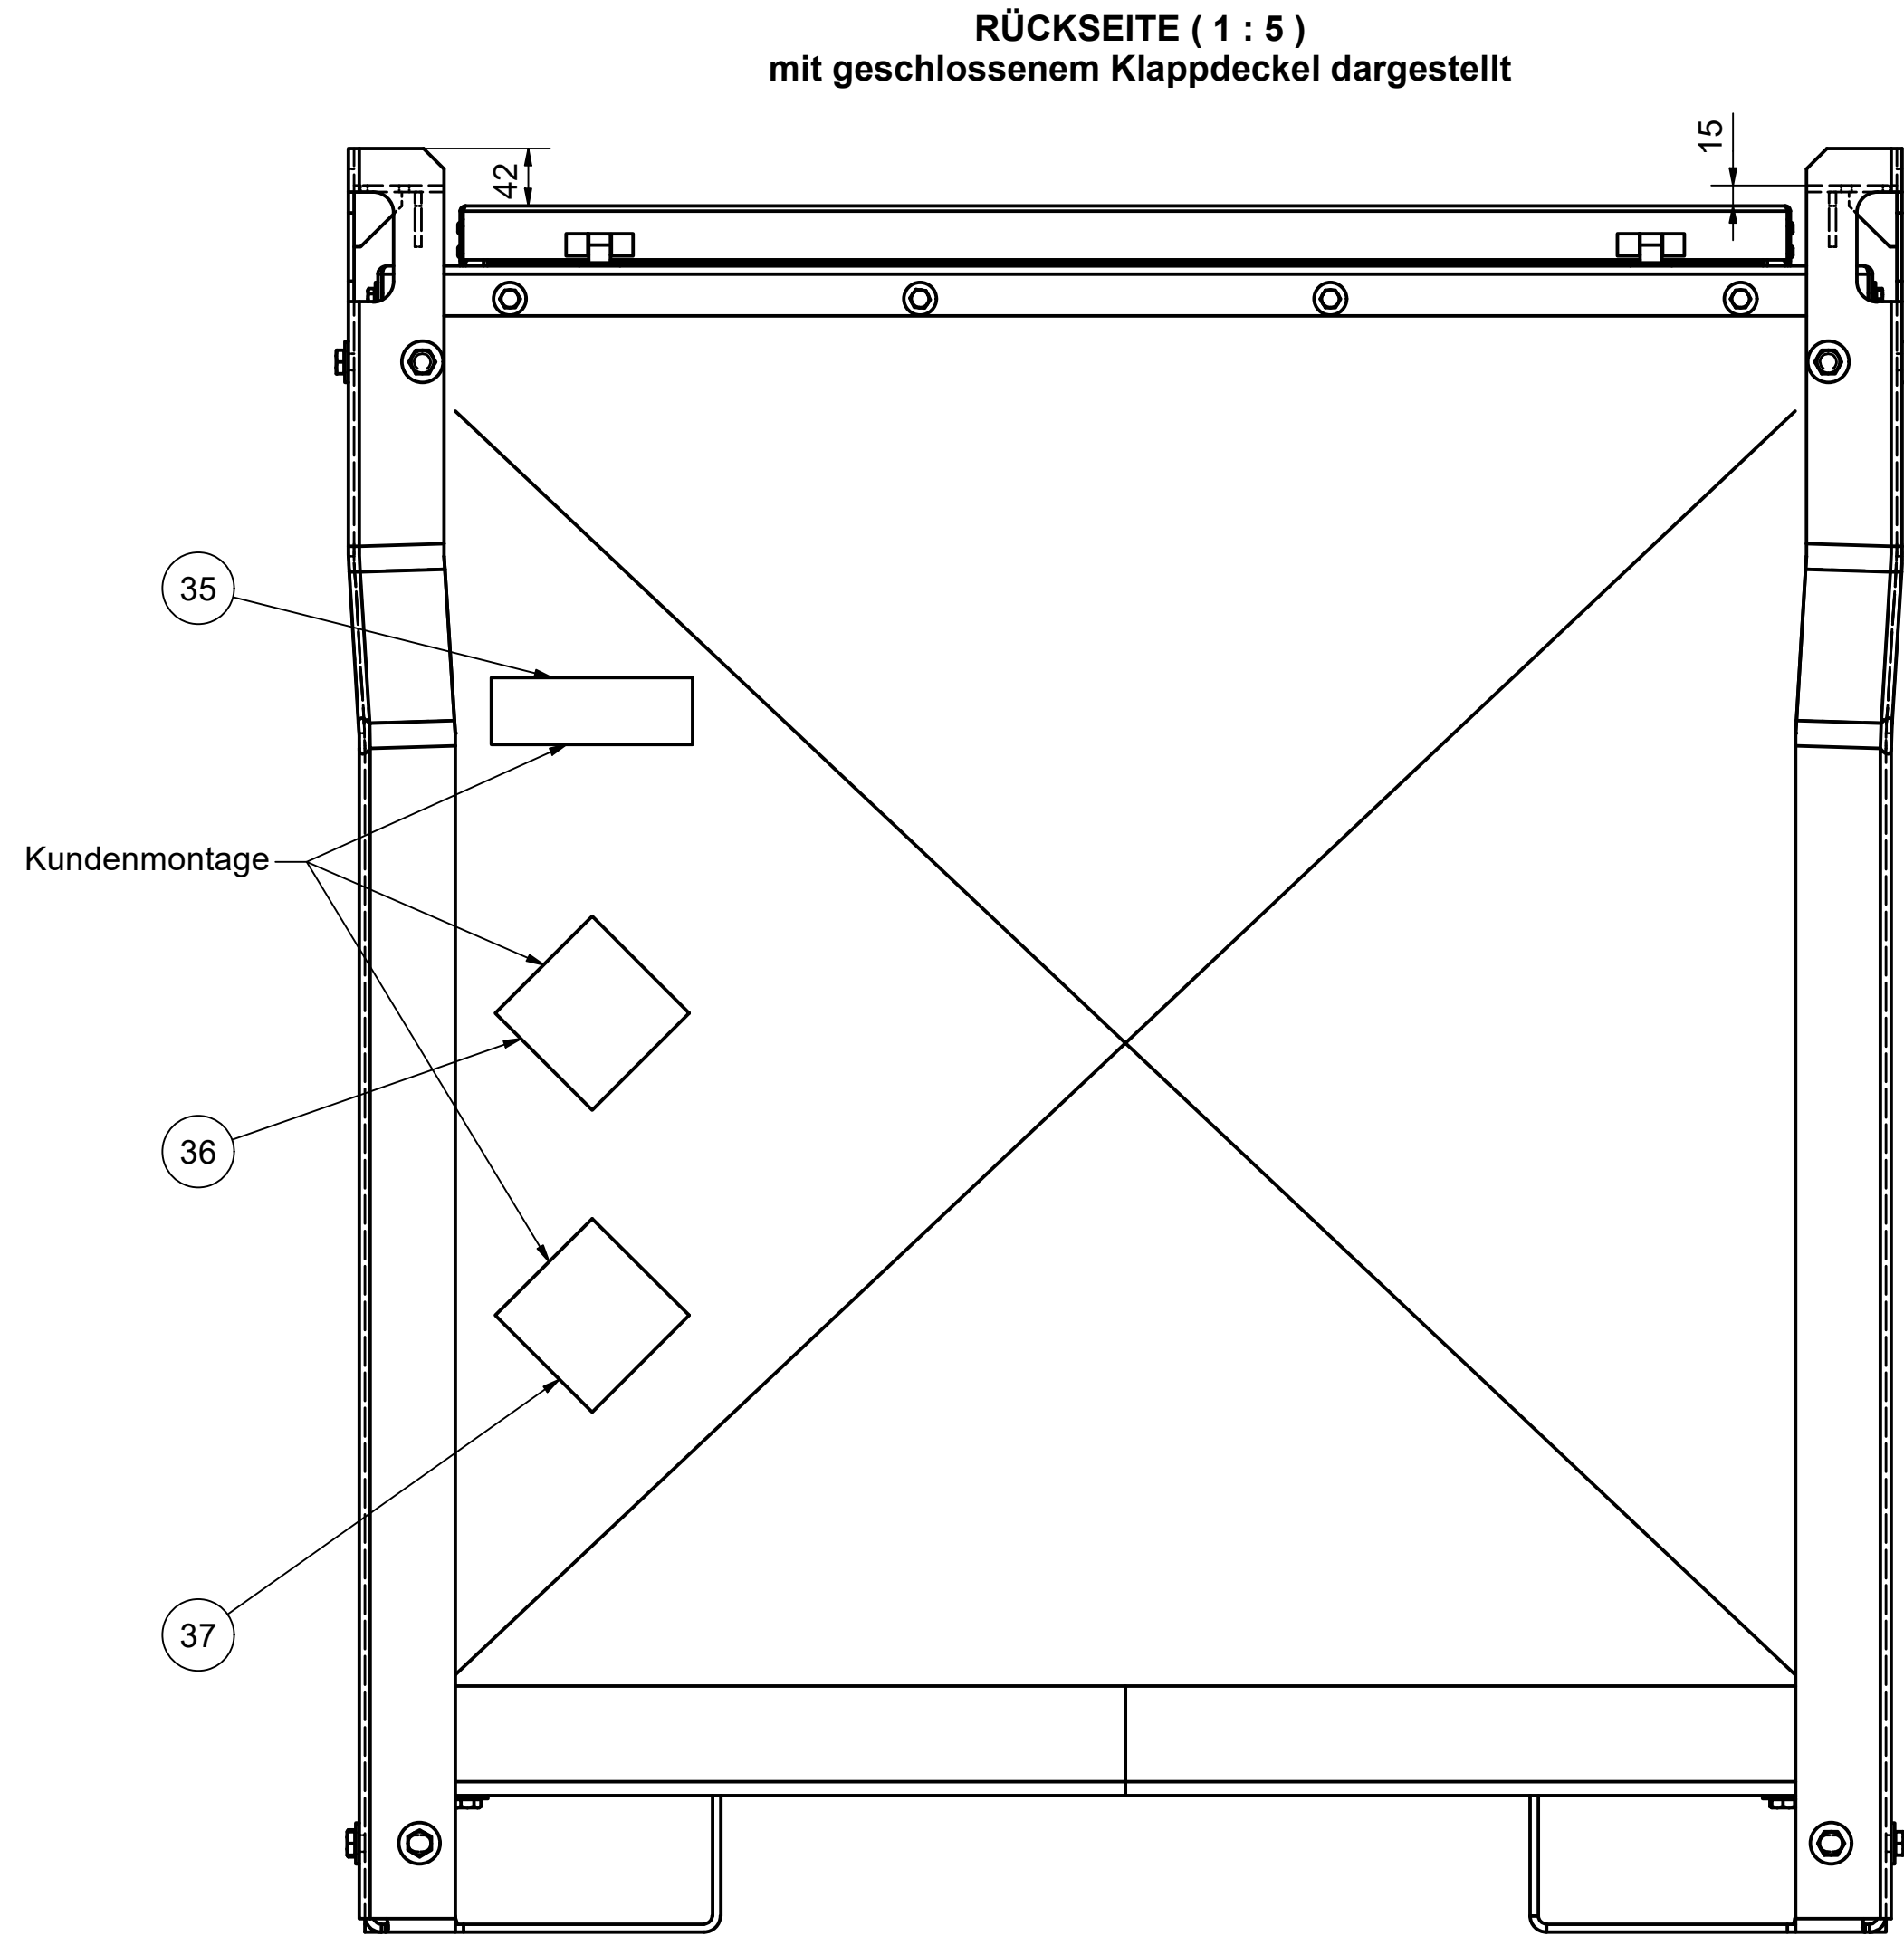
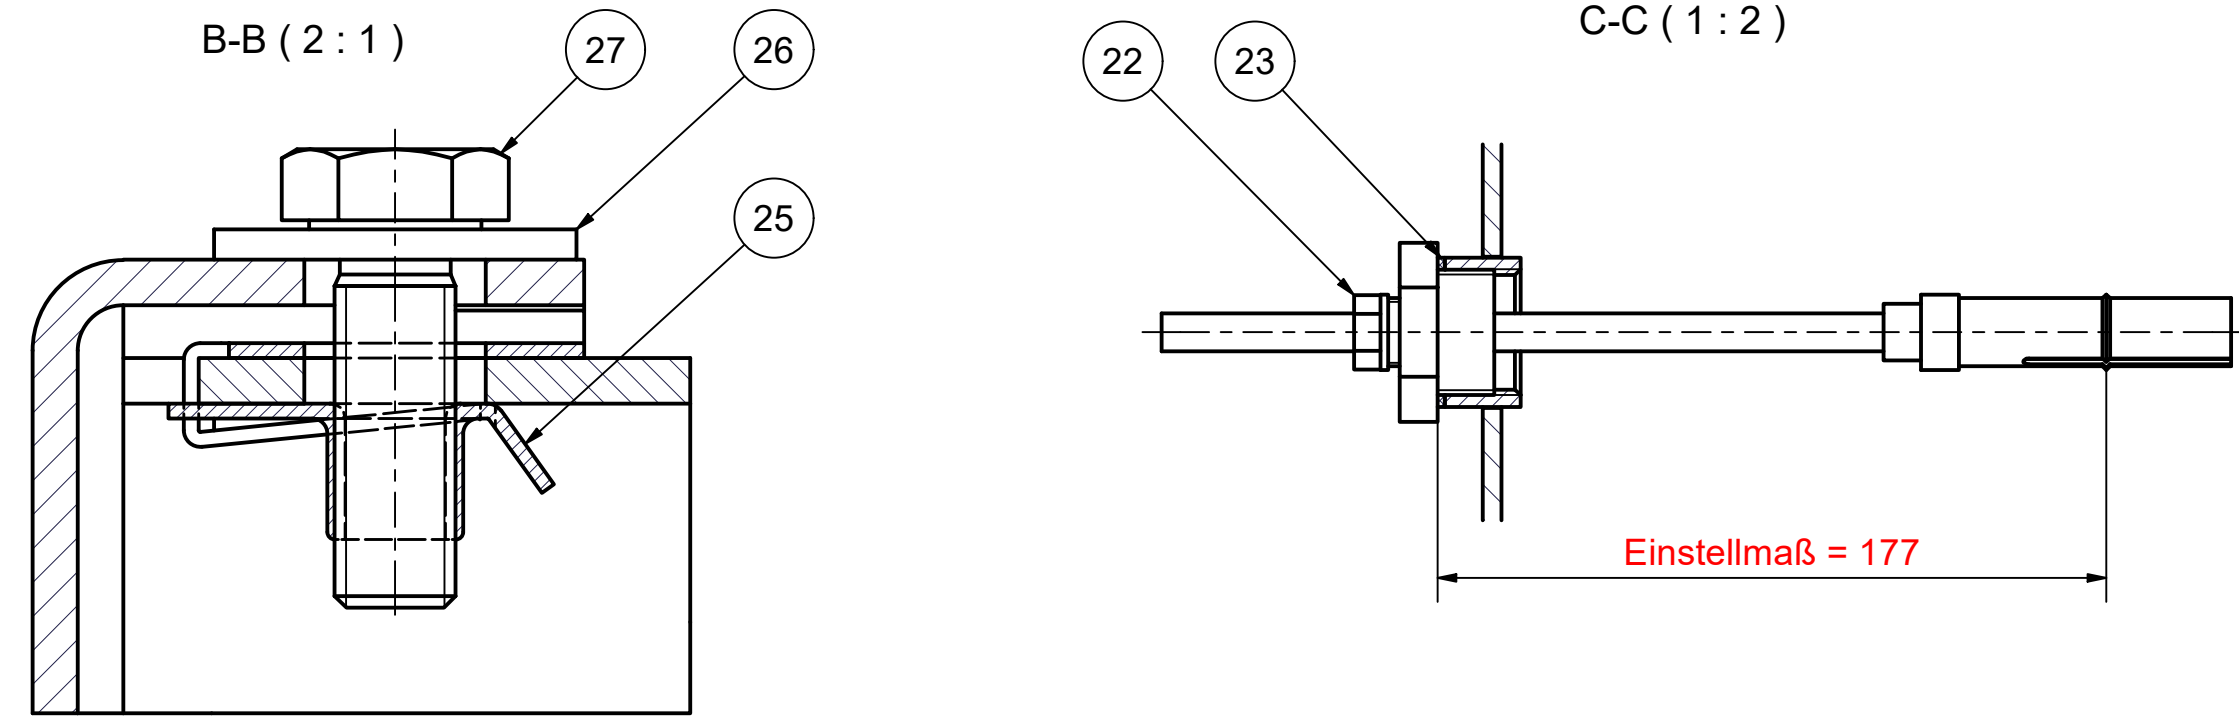
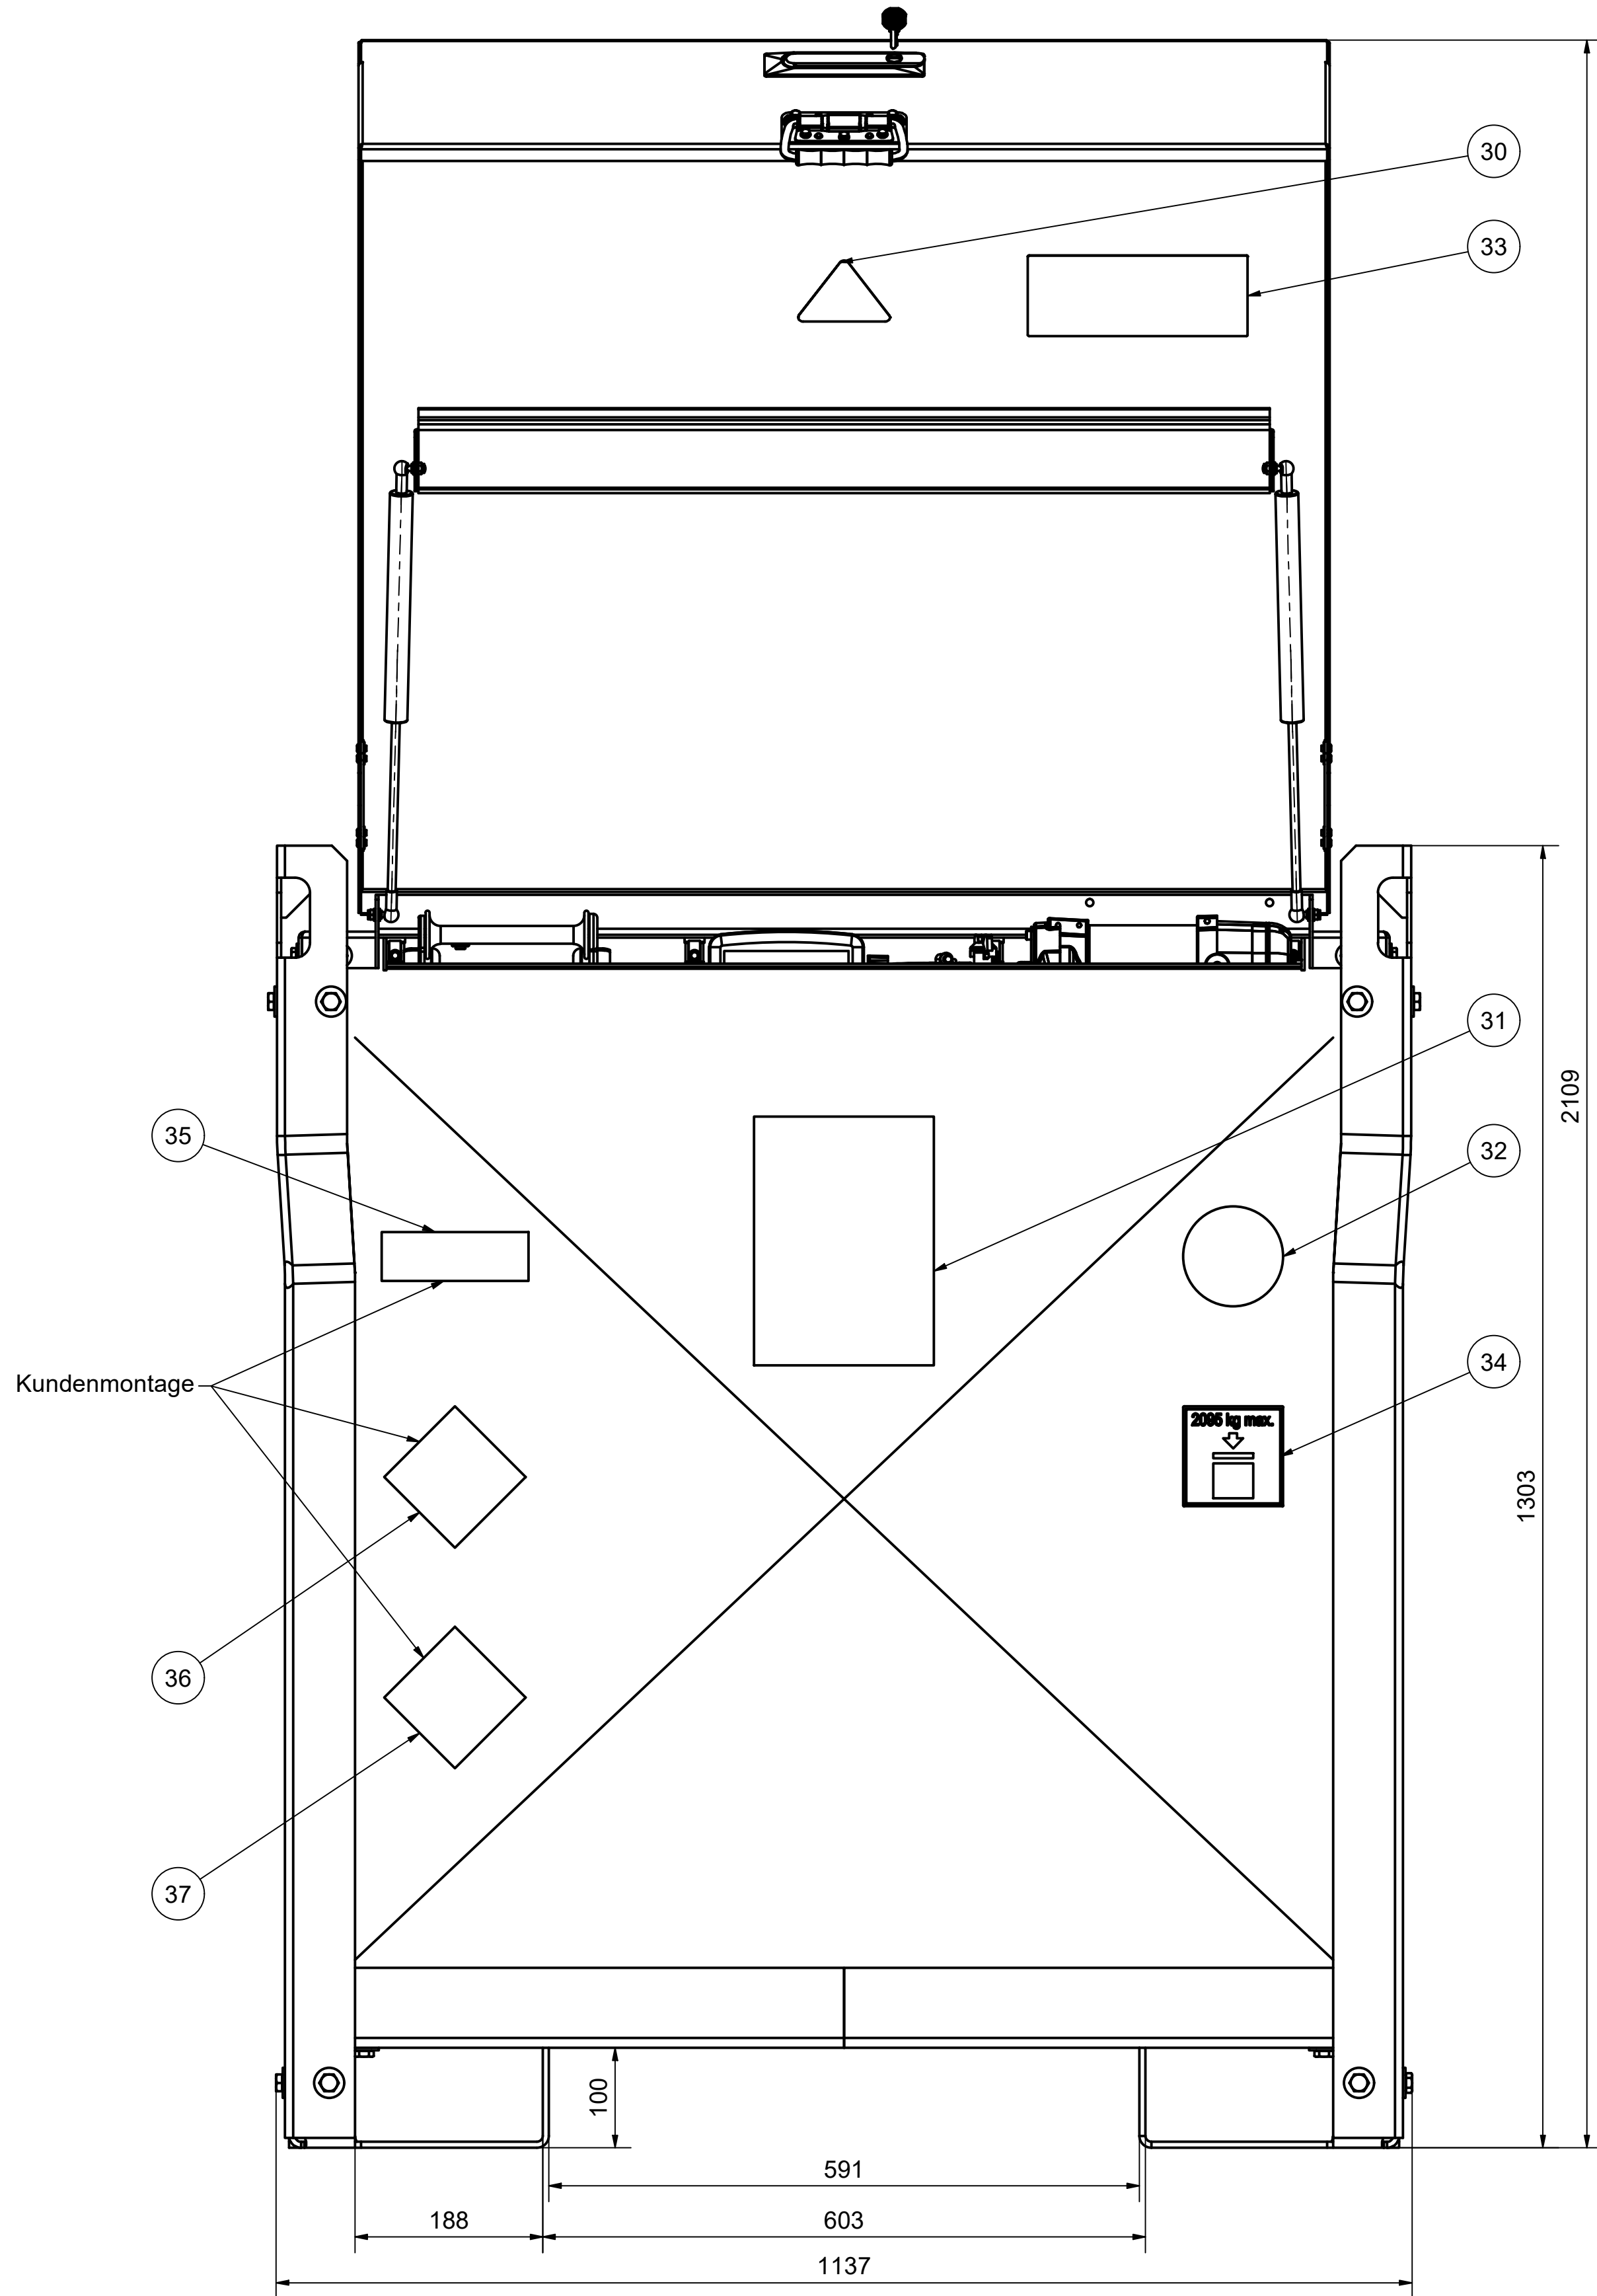


Schlüssel den Tankpapieren beilegen
Tankstelle nicht abschließen


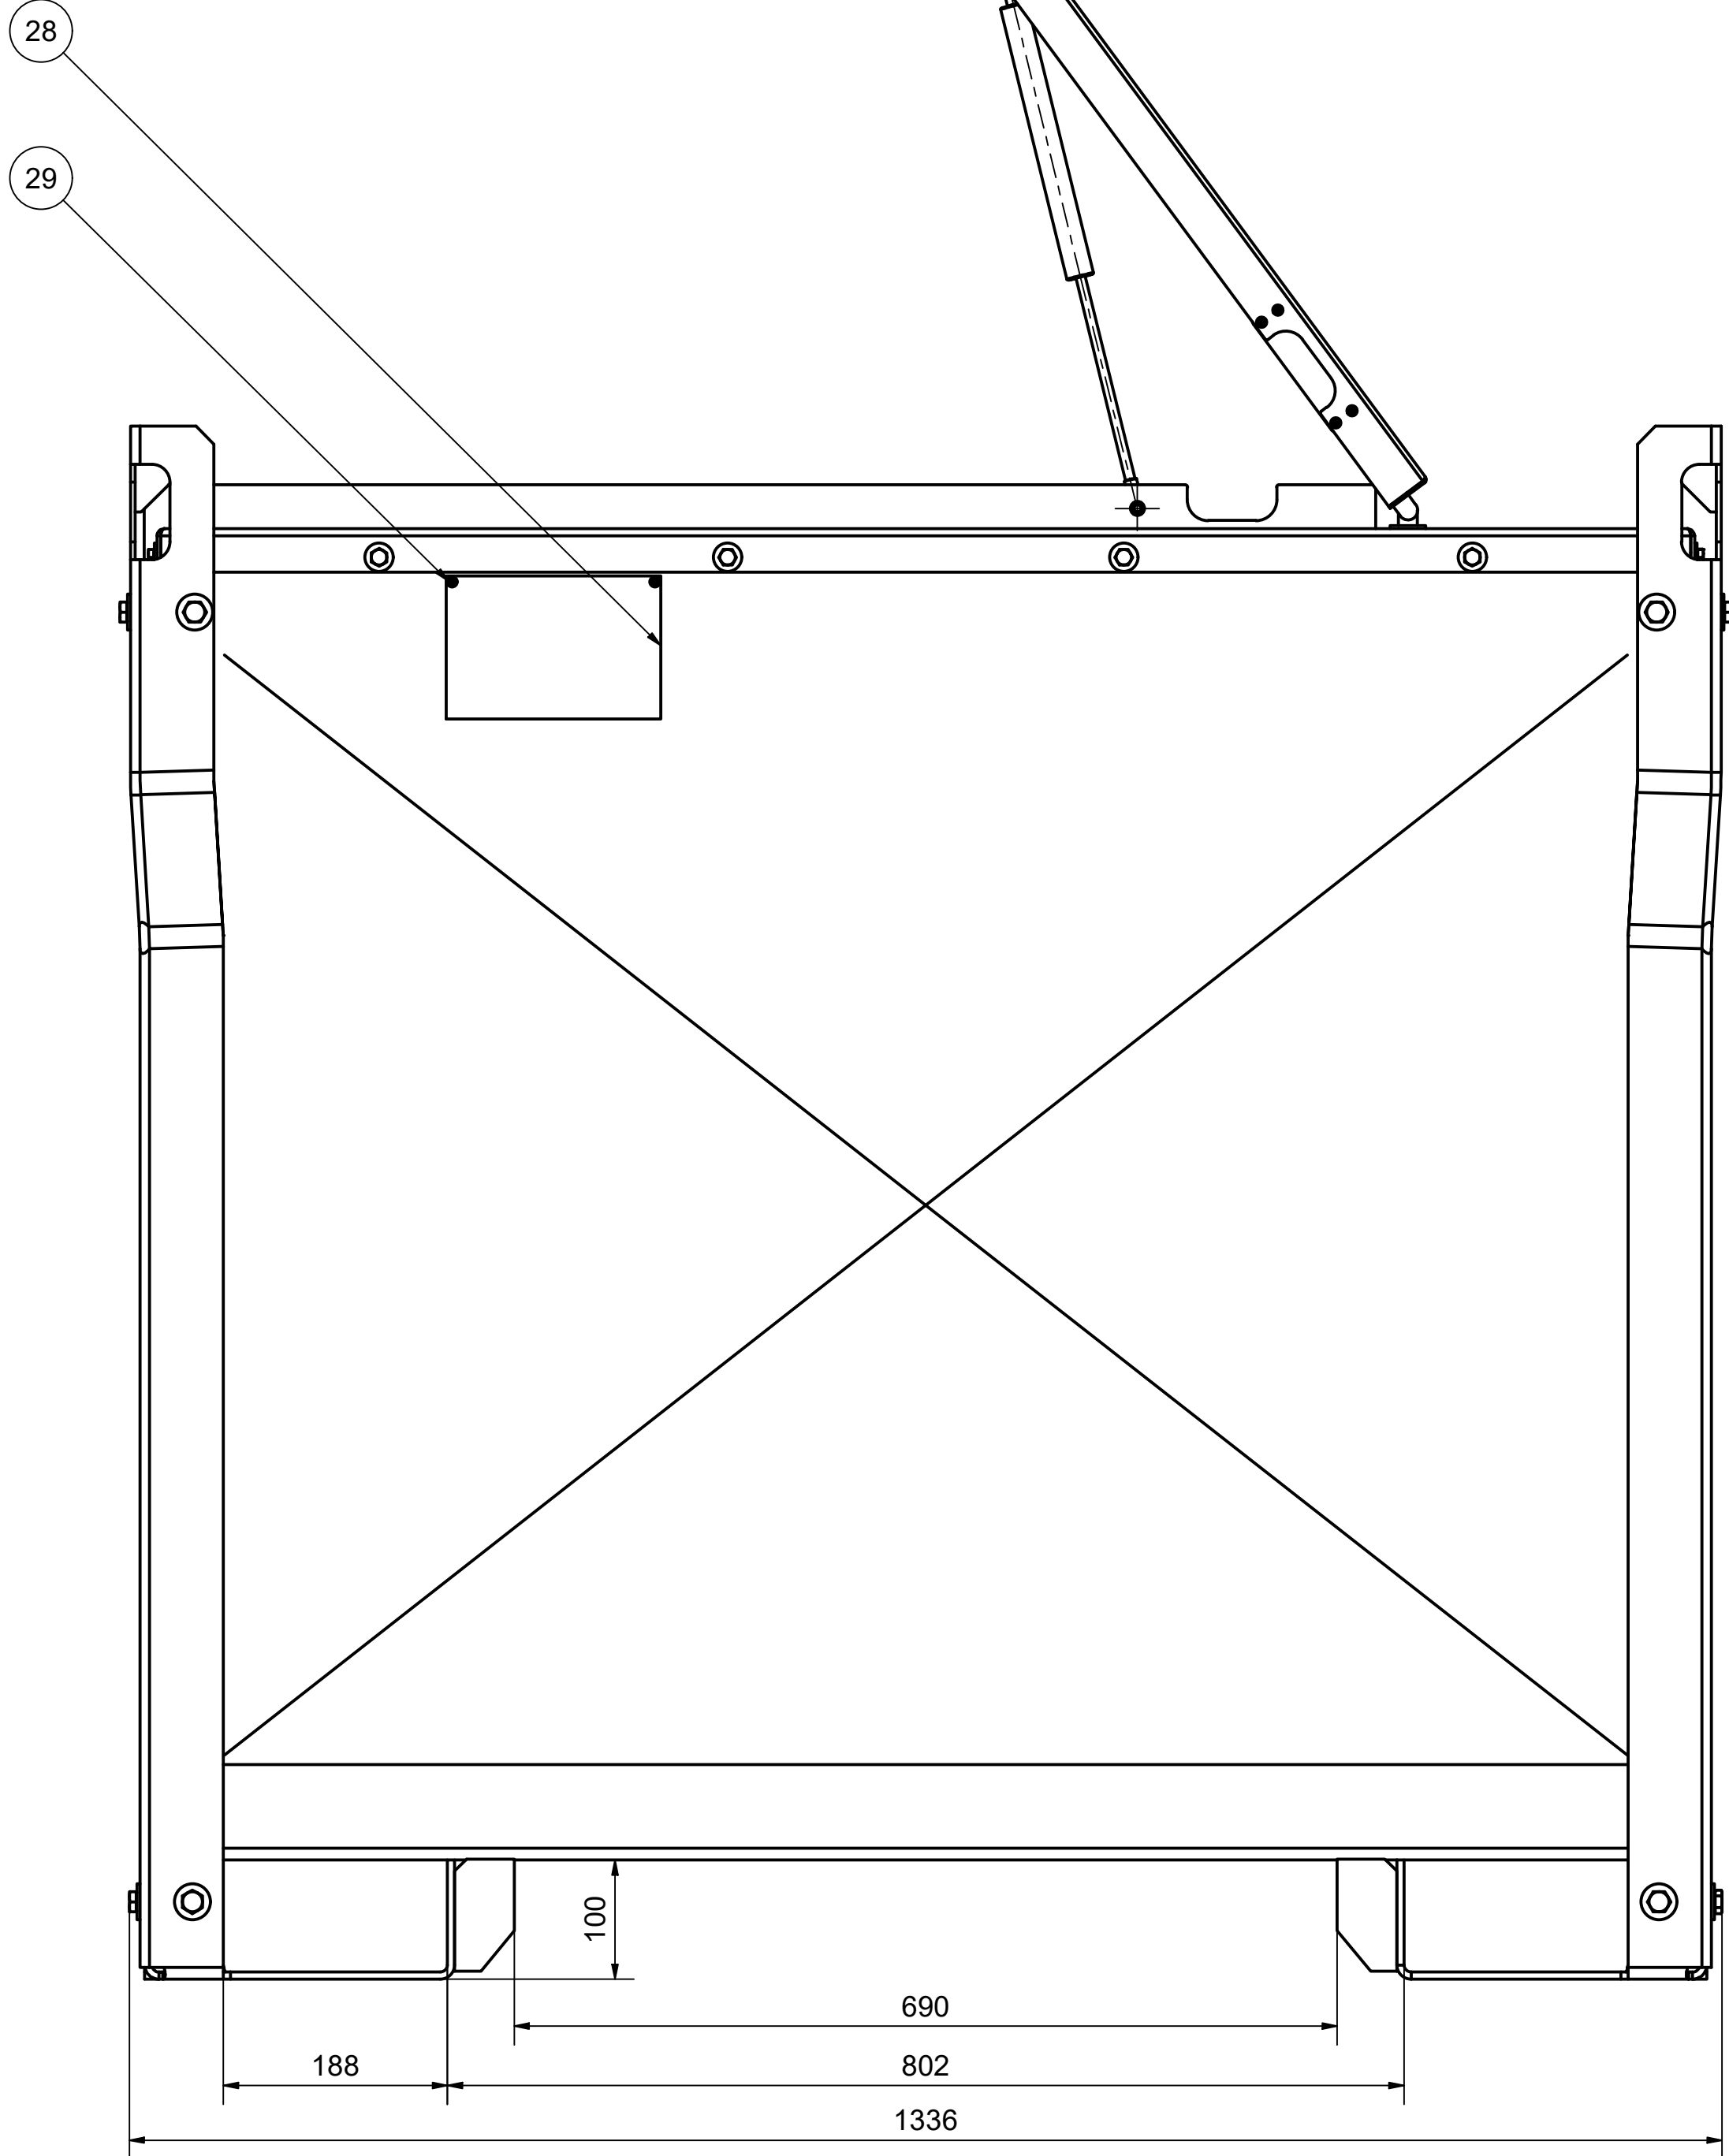


DRAUFSICHT (1 : 5)
ohne Klappdeckel und Schließmechanismus dargestellt

Einstellmaß Schlauchstopper 215 mm (s. h. Zeichnung-Nr. 138.0019.233)

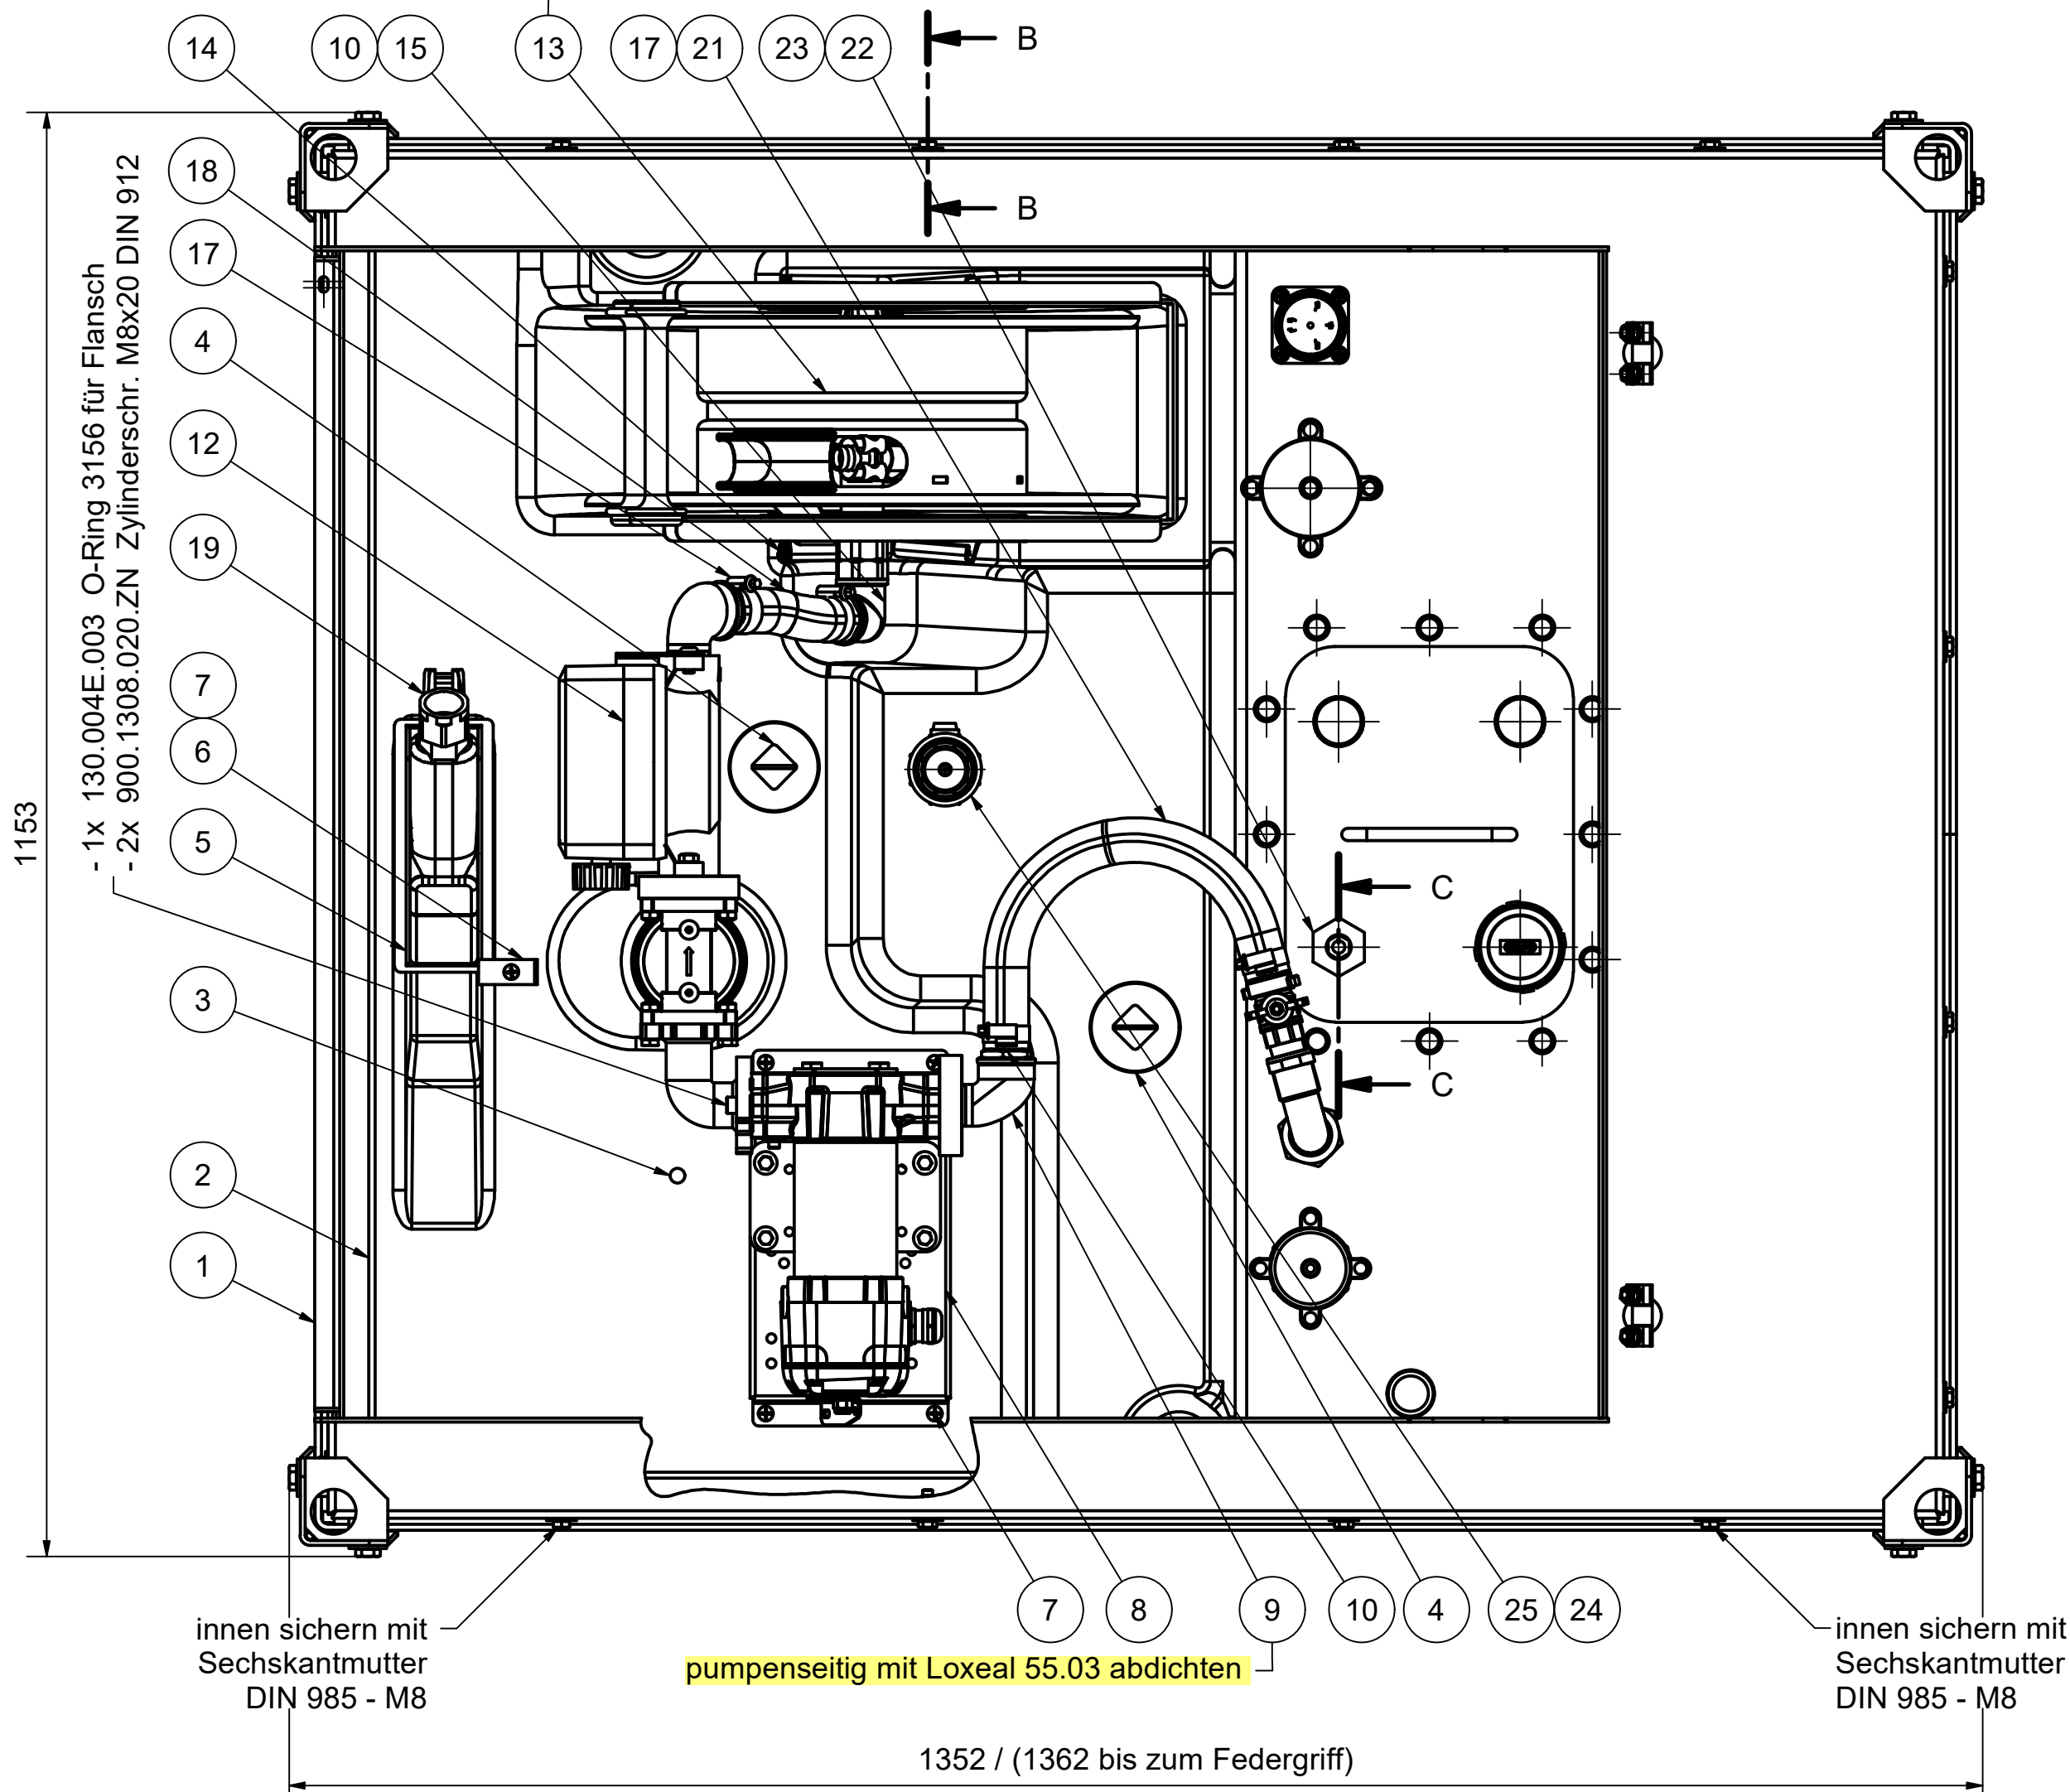

Der Wannendeckel ist an 4 Punkten mit je 1 Sechskantschraube (900.1608.021.ZN), 2 Scheiben (900.4608.000.ZN) und 1 Sechskantmutter (900.2008.000.ZN) zu befestigen. Jeweils 2 Punkte auf der linken und rechten Seite. An allen anderen Stellen sind Blechmuttern (901.5108.000.ZN) zu verwenden.

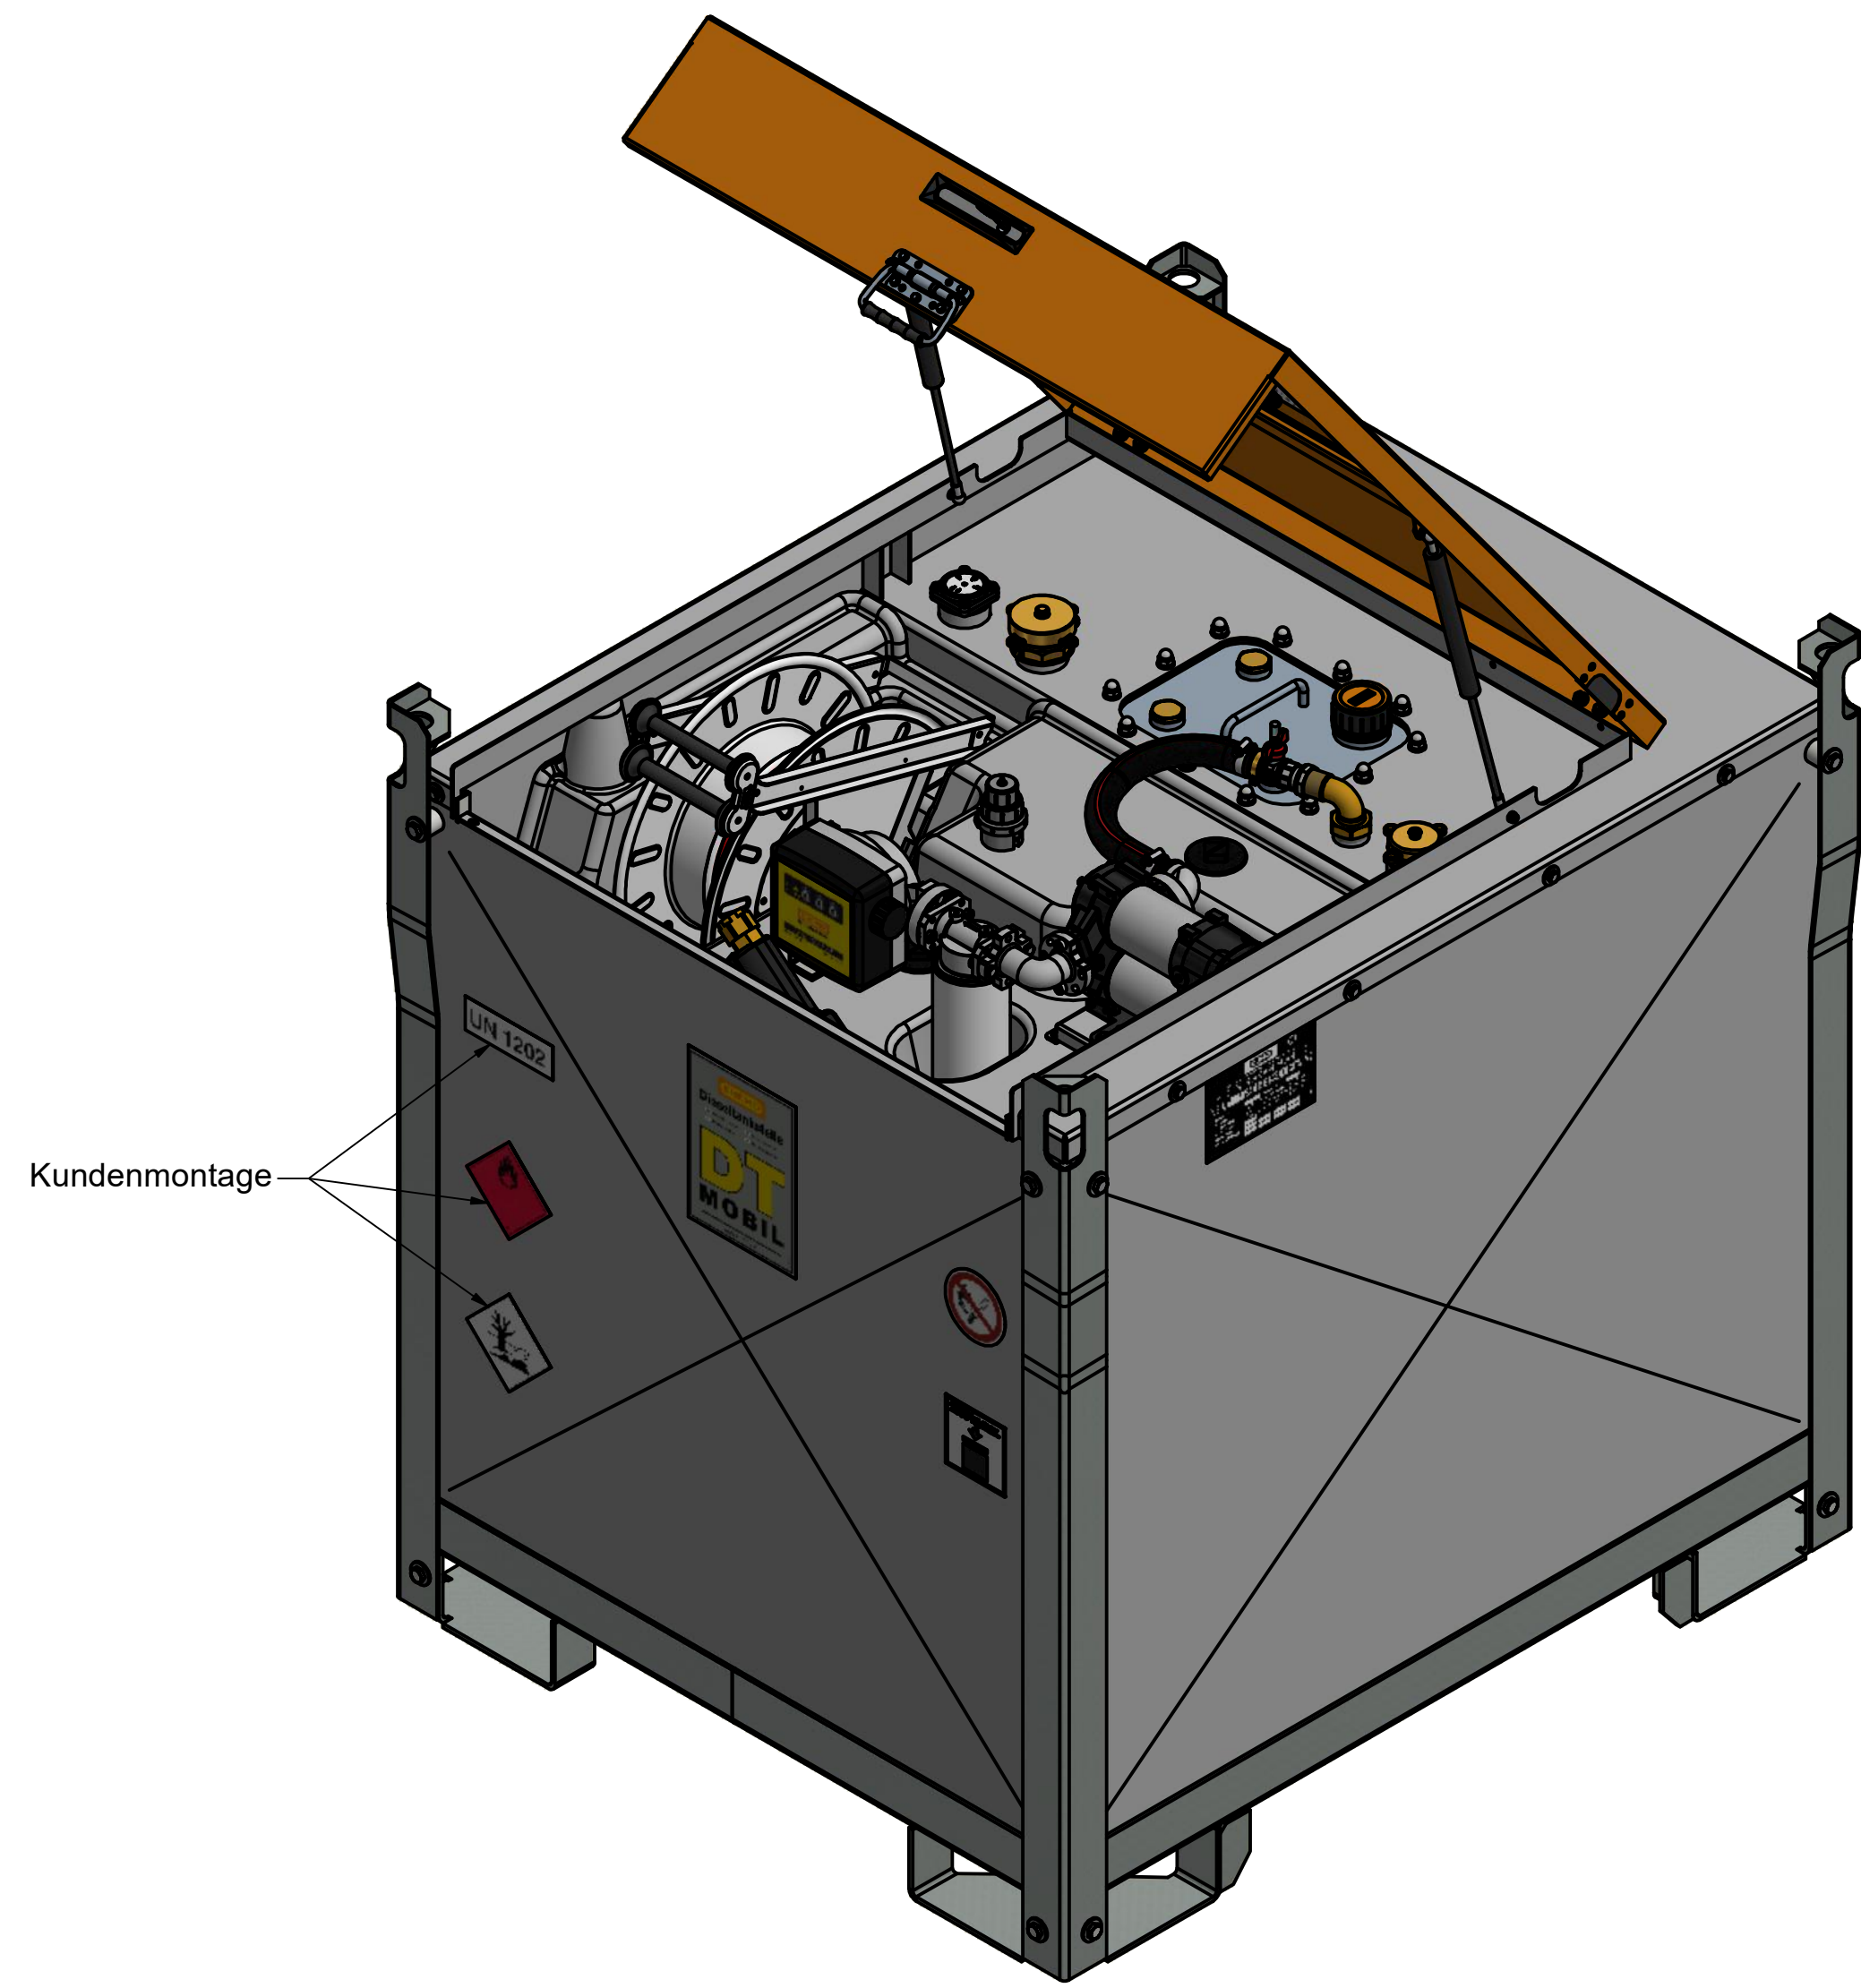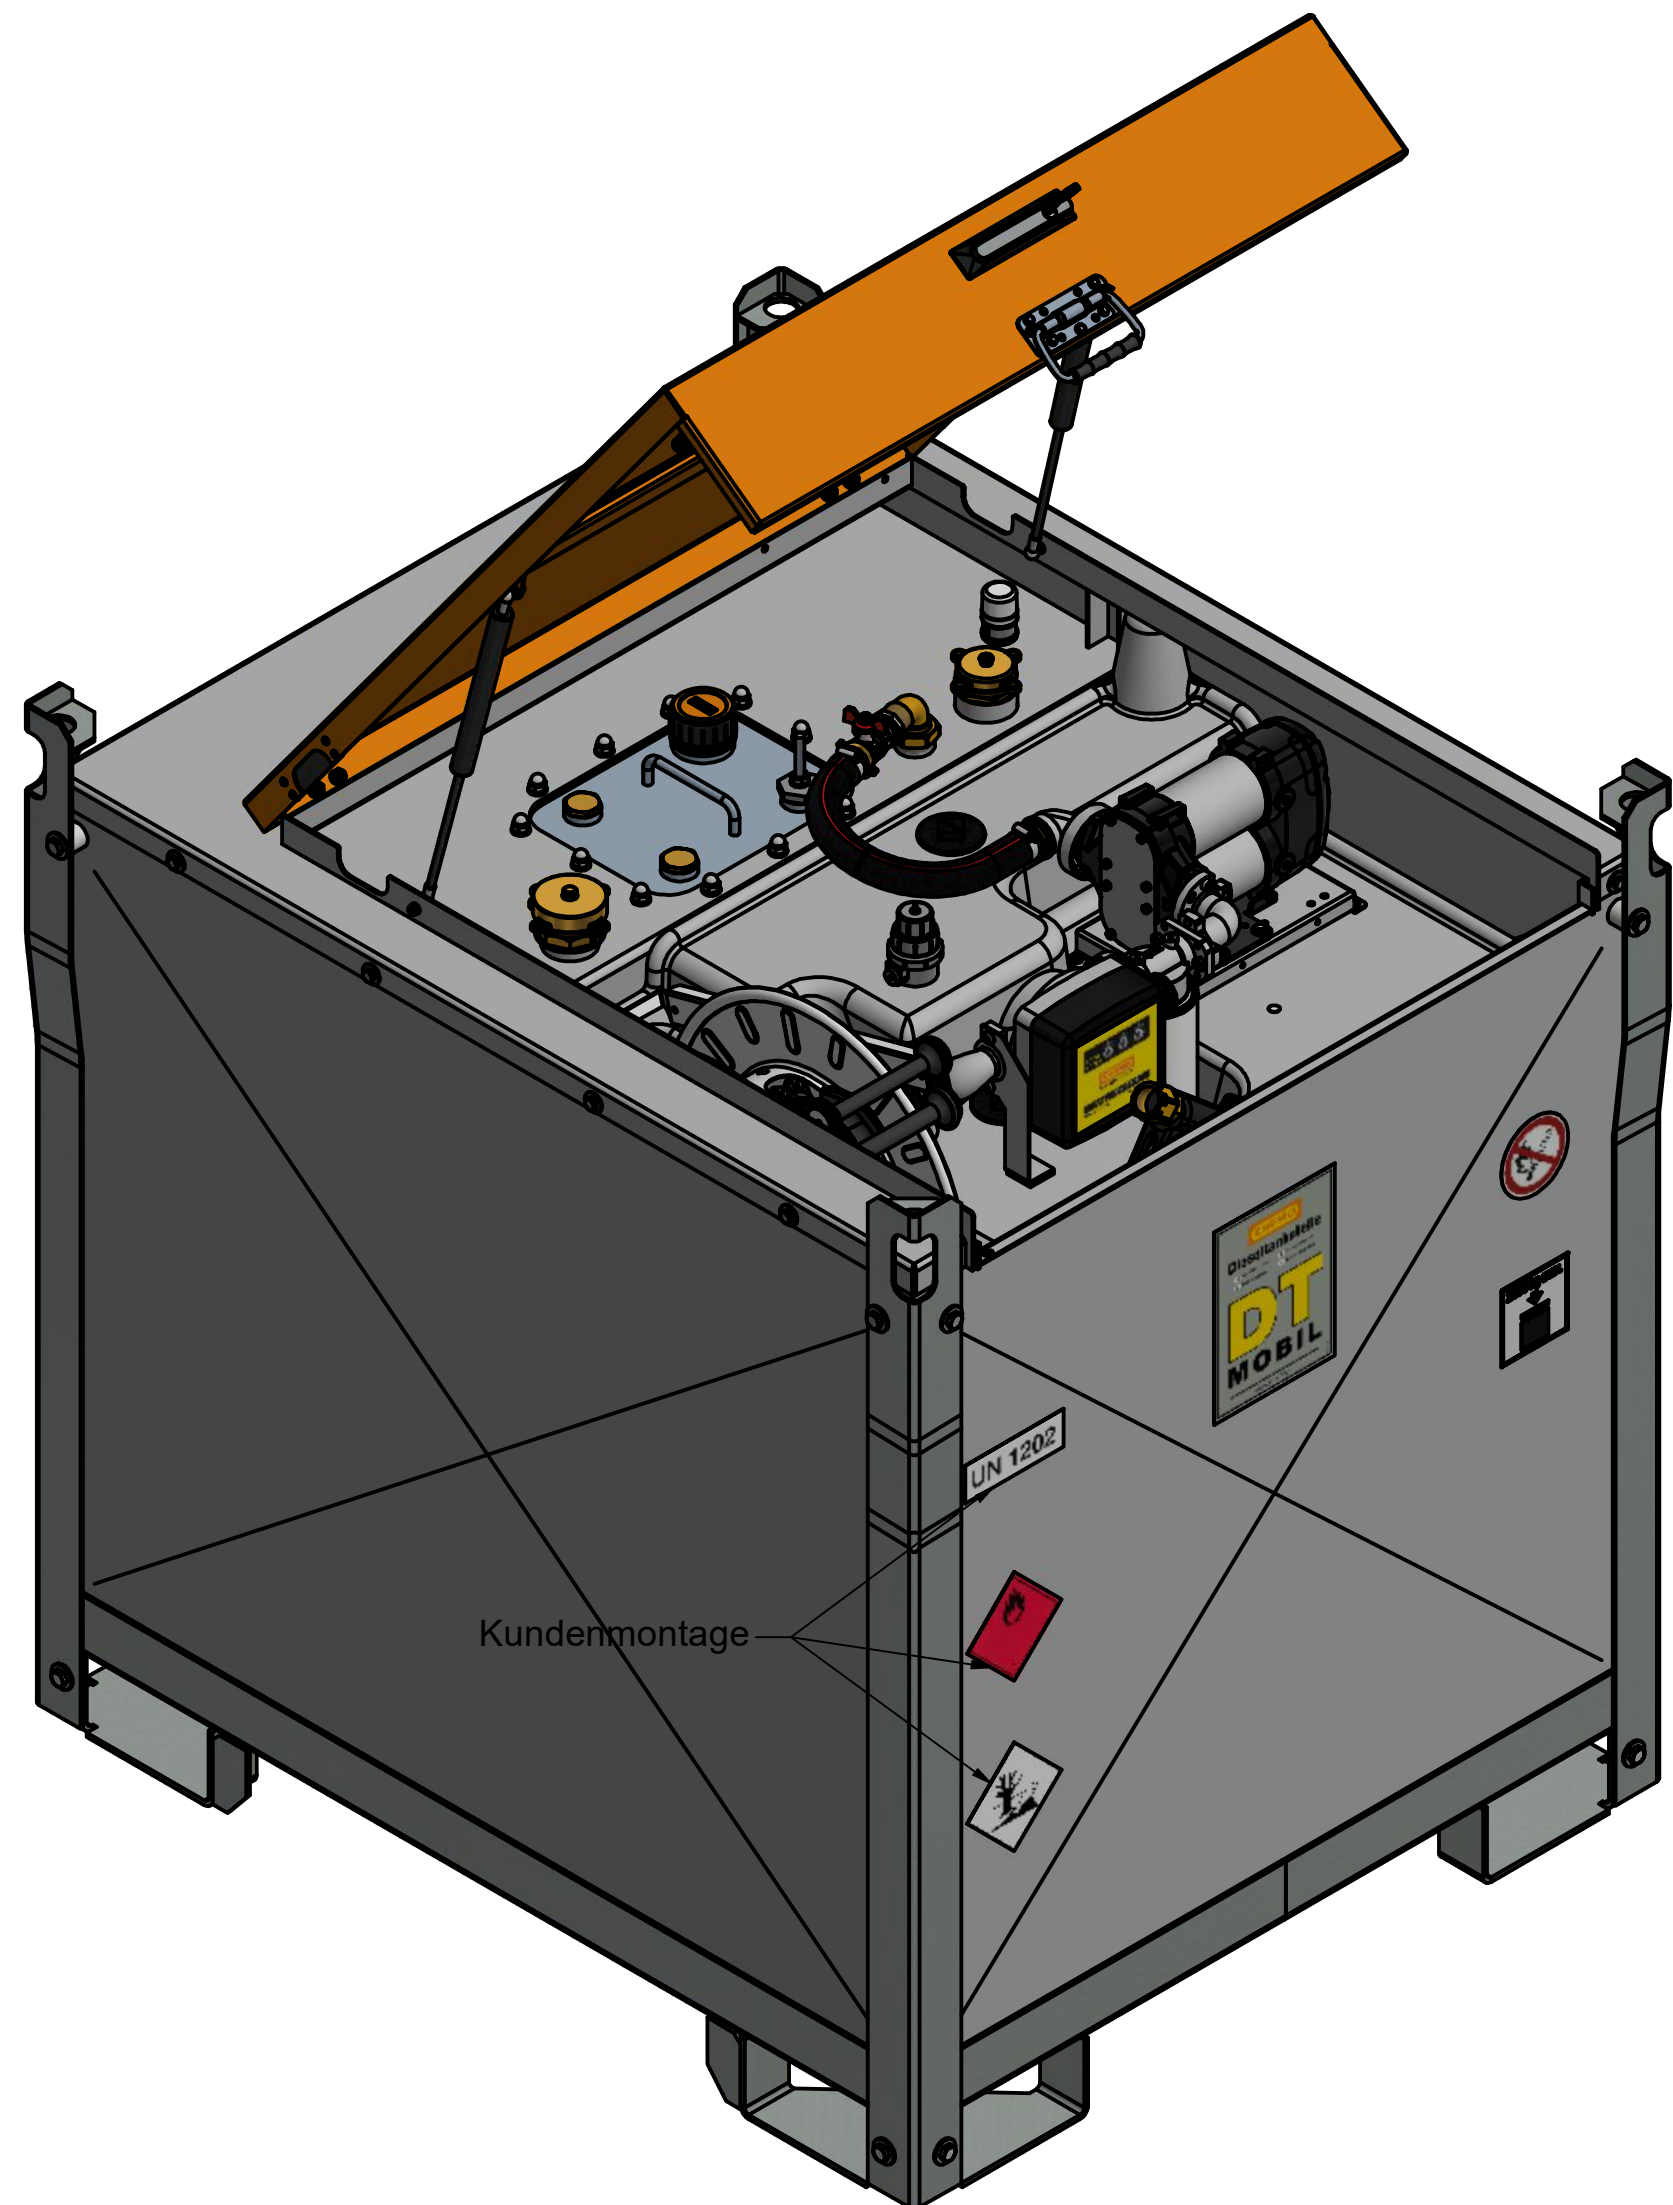

lose beilegen:

- 1x 250.0129.218 EMKA-Schlüssel gleichschleß.
- 1x 138.1719.312 Tankpapiere PRO ST
- 1x Erstmusterprüfbericht

Herstellnummer:

- 138.1715.053 11402/XXXX

OBJEKTANZAHL	BAUTEILNR.	BEZEICHNUNG
1	1	138.1719.126 Auffangw. m. Deck. u. Stahlinnent.
2	1	138.1719.118 PE-Armaturenräger
3	2	905.6904.015 Lamellen-Chlip D 4,5 L=15
4	2	905.1609.000 PE-Schraubstopfen GPN 710 G2
5	1	936.2179.106 Zapfpistolentasche transparent
6	1	138.1719.161 Fixierer
7	5	900.9506.020.ZN Linsenschraube 6x20 m. Kreuzschlitz
8	1	138.1719.209 E-Pumpe Bipump 12 V mit Adapterblech
9	1	904.2256.000 Winkel 90°, R1", Edelstahl
10	2	903.1306.025 MS-Schlauchtülle R1" a x 25
12	1	138.1719.201 Anschlussleitung Premium mont.
13	1	138.0019.233 Schlauchaufroller 8 m, DN 25 für Diesel
14	4	916.0900.011 Kantenschutz EMKA 1010-01, L=115 mm
15	1	903.3506.000 Winkel 1" IG, Messing
17	4	909.5013.025 Schlauchschelle 25-40 13 breit
18	1	909.7025.013 Saugschlauch DN25x5,3 L=13cm
19	1	130.0049.138 Automatik-Zapfpistole "A 60"
21	1	909.7025.040 Saugschlauch DN25x5,3 L=40cm
22	1	138.0559.012 Grenzwertgeber GWD EL=110 mm
23	1	915.1828.040 Dichtung ohne Gewebe 2 dick
24	2	900.9504.020.ZN Linsenschraube 4x20 m. Kreuzschlitz
25	10	901.5108.000.ZN Blechmutter Typ6 M8
26	10	900.4608.000.ZN Scheibe A 8.4 DIN 9021
27	10	900.1608.021.ZN Skt-Schr. M8x25 DIN EN 24017
28	1	138.1719.302 Typschild PRO ST 980
29	2	900.7814.102.a2 Blindniet d4x10,2 Edelstahl
30	1	138.1019.379 Klebeschild "Warnung vor Handverletzungen"
31	1	138.0119.302 Selbstklebeschild DT-Mobil
32	1	138.1239.304 Klebeschild "Verbot"
33	1	138.1719.332 Aufkleber Befüllung m. TWK / Zapfpistole
34	1	138.1719.310 Klebeschild Stapellast 2095 kg
35	2	138.0119.303 Selbstklebeschild 147x50 mm
36	2	251.0129.241 Haftetikett Feuersymbol 100 mm
37	2	138.0019.332 Haftetikett "umweltgefährdend"

CIMO		CIMO GmbH 7100 Metzingen 9100 Schwetzingen		ISO 2768-m	
Datum	Name	Datum	Name	Benennung	
Beord.	01.02.2021	Sk.		DT-Mobil PRO ST 980 Premium	
Gepr.	15.09.2021	Sk.		mit GWG, mit ELP Bipump, 12 V	
Norm		Sk.		Zeichnung-Nr.	
Makelstab				1 : 5	
St	984	19.02.2022	Sk.	Ers. f.	
St	981	16.08.2021	Sk.	Ers. d.	
Änderung (Mf-Nr.)				Datum	
Datum				Datum	
138.1715.053				138.1715.053	
138.1715.053				138.1715.053	