

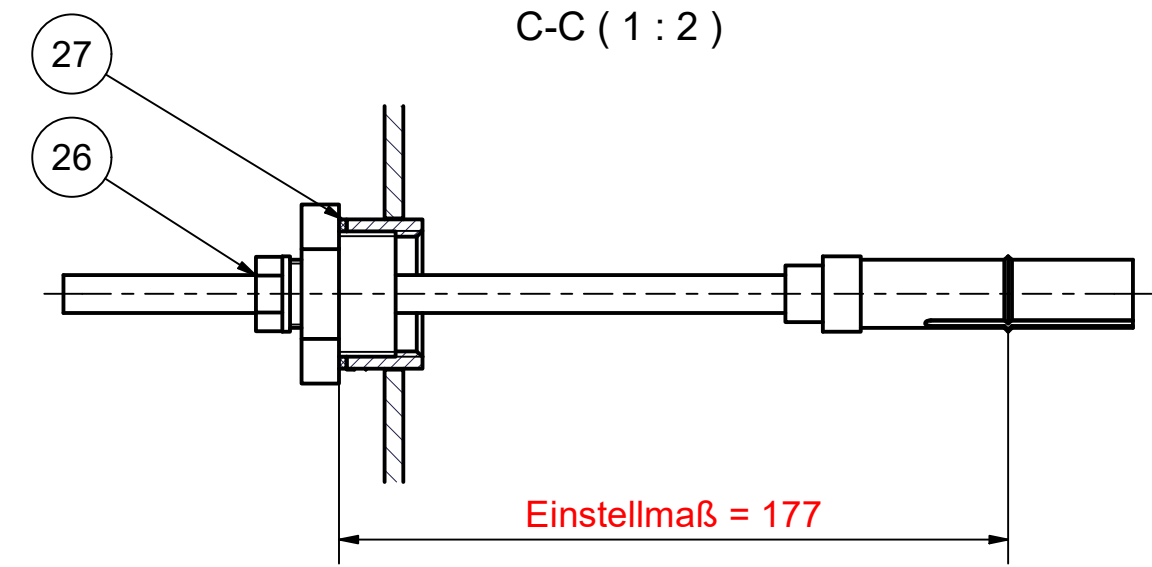
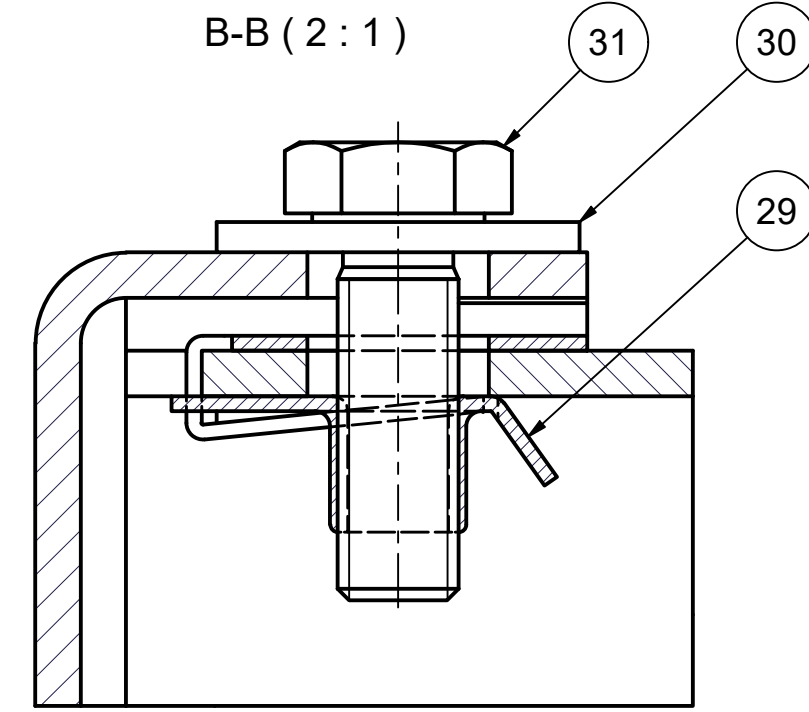
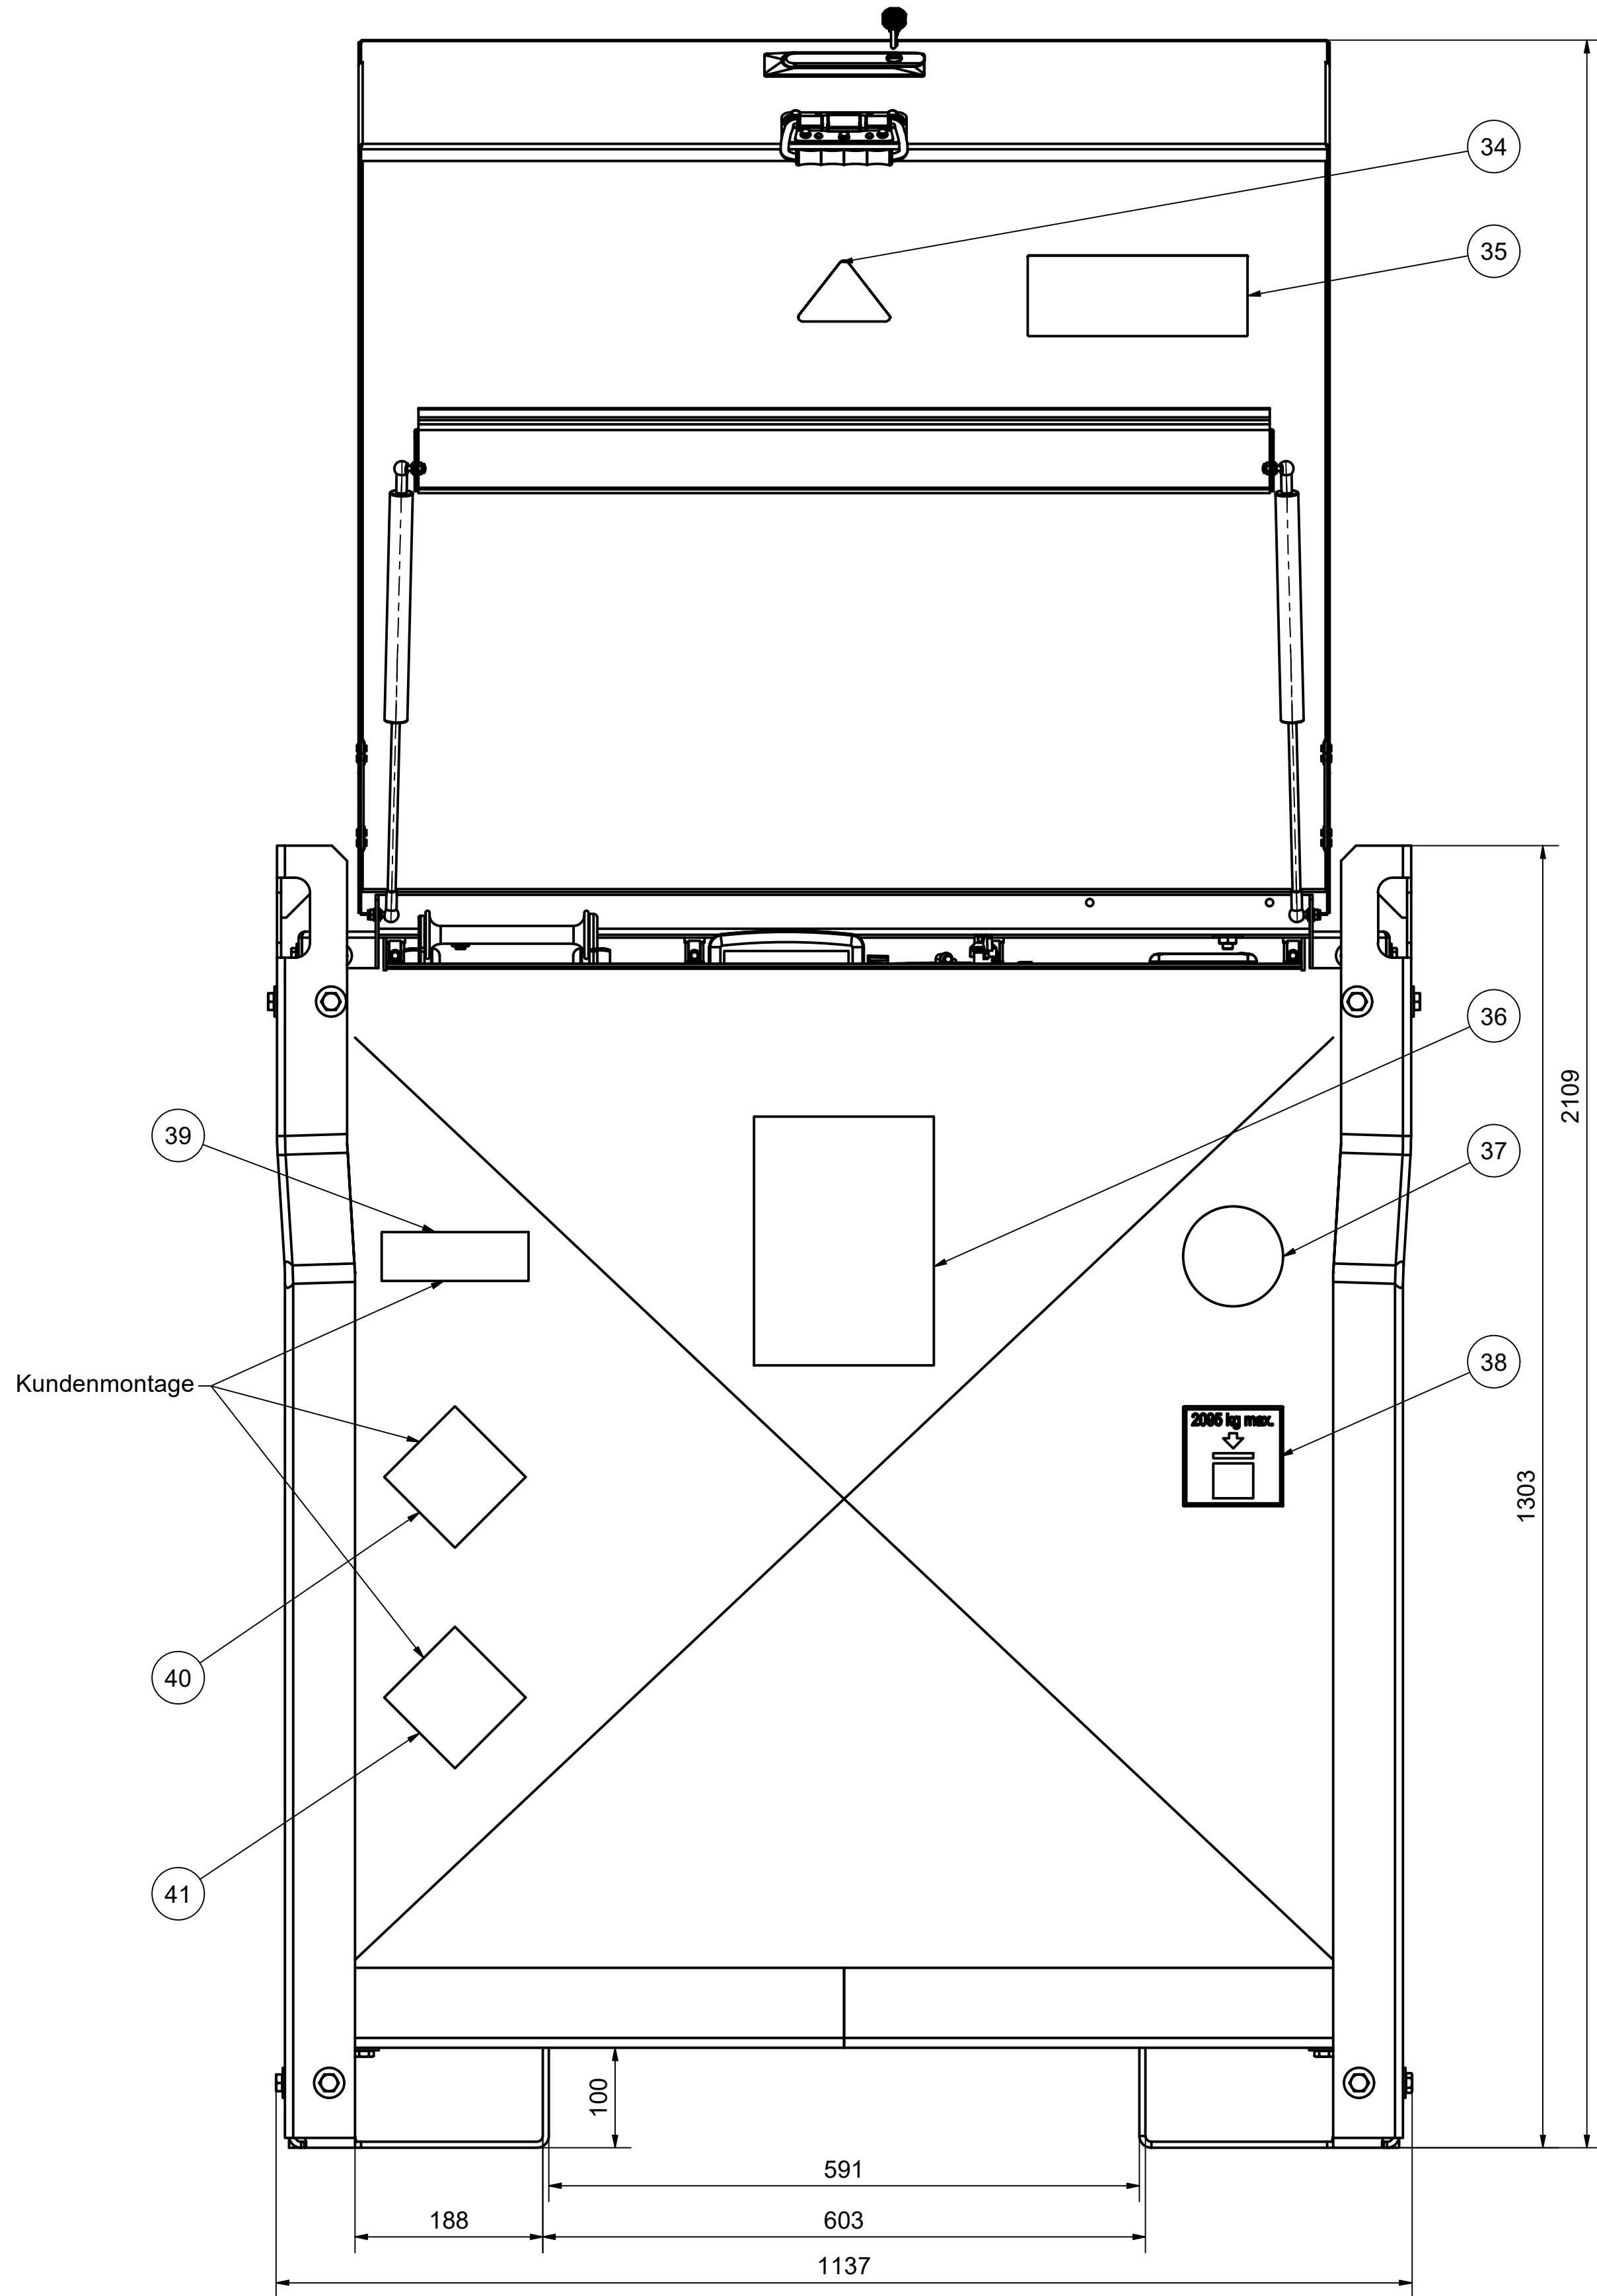


Schlüssel den Tankpapieren beilegen
Tankstelle nicht abschließen



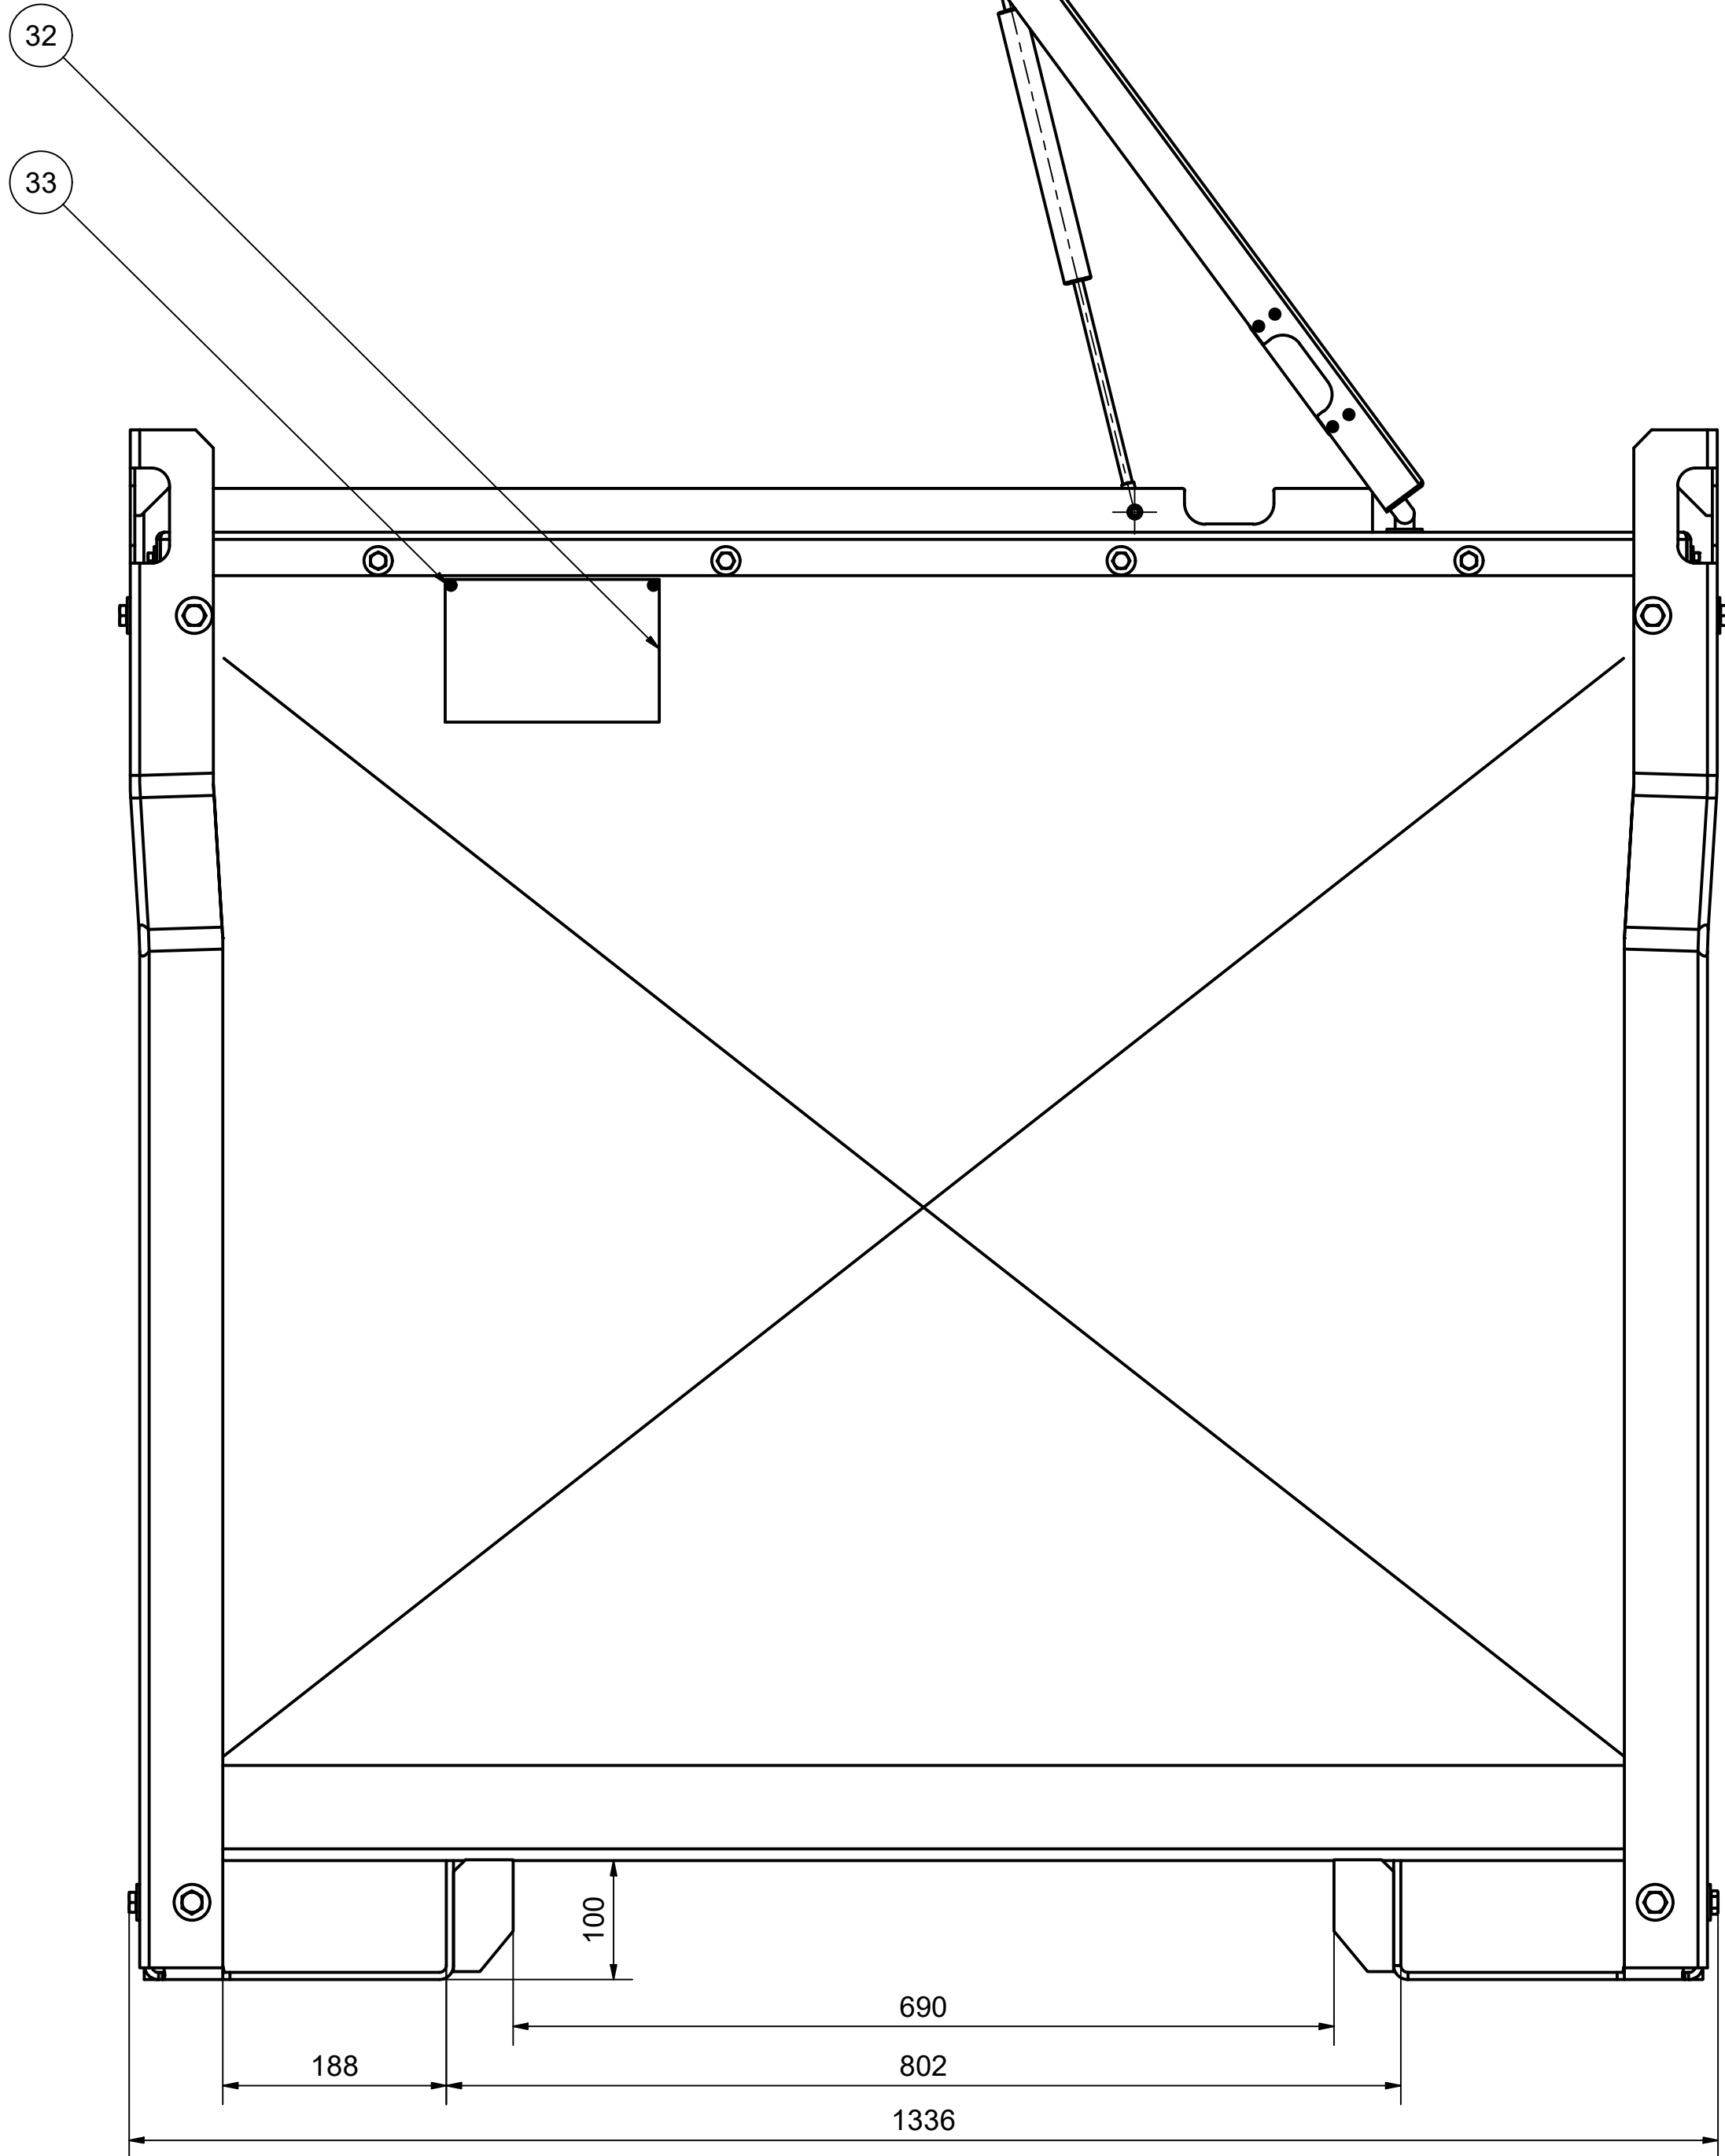


RÜCKSEITE (1 : 5)
mit geschlossenem Klappdeckel dargestellt

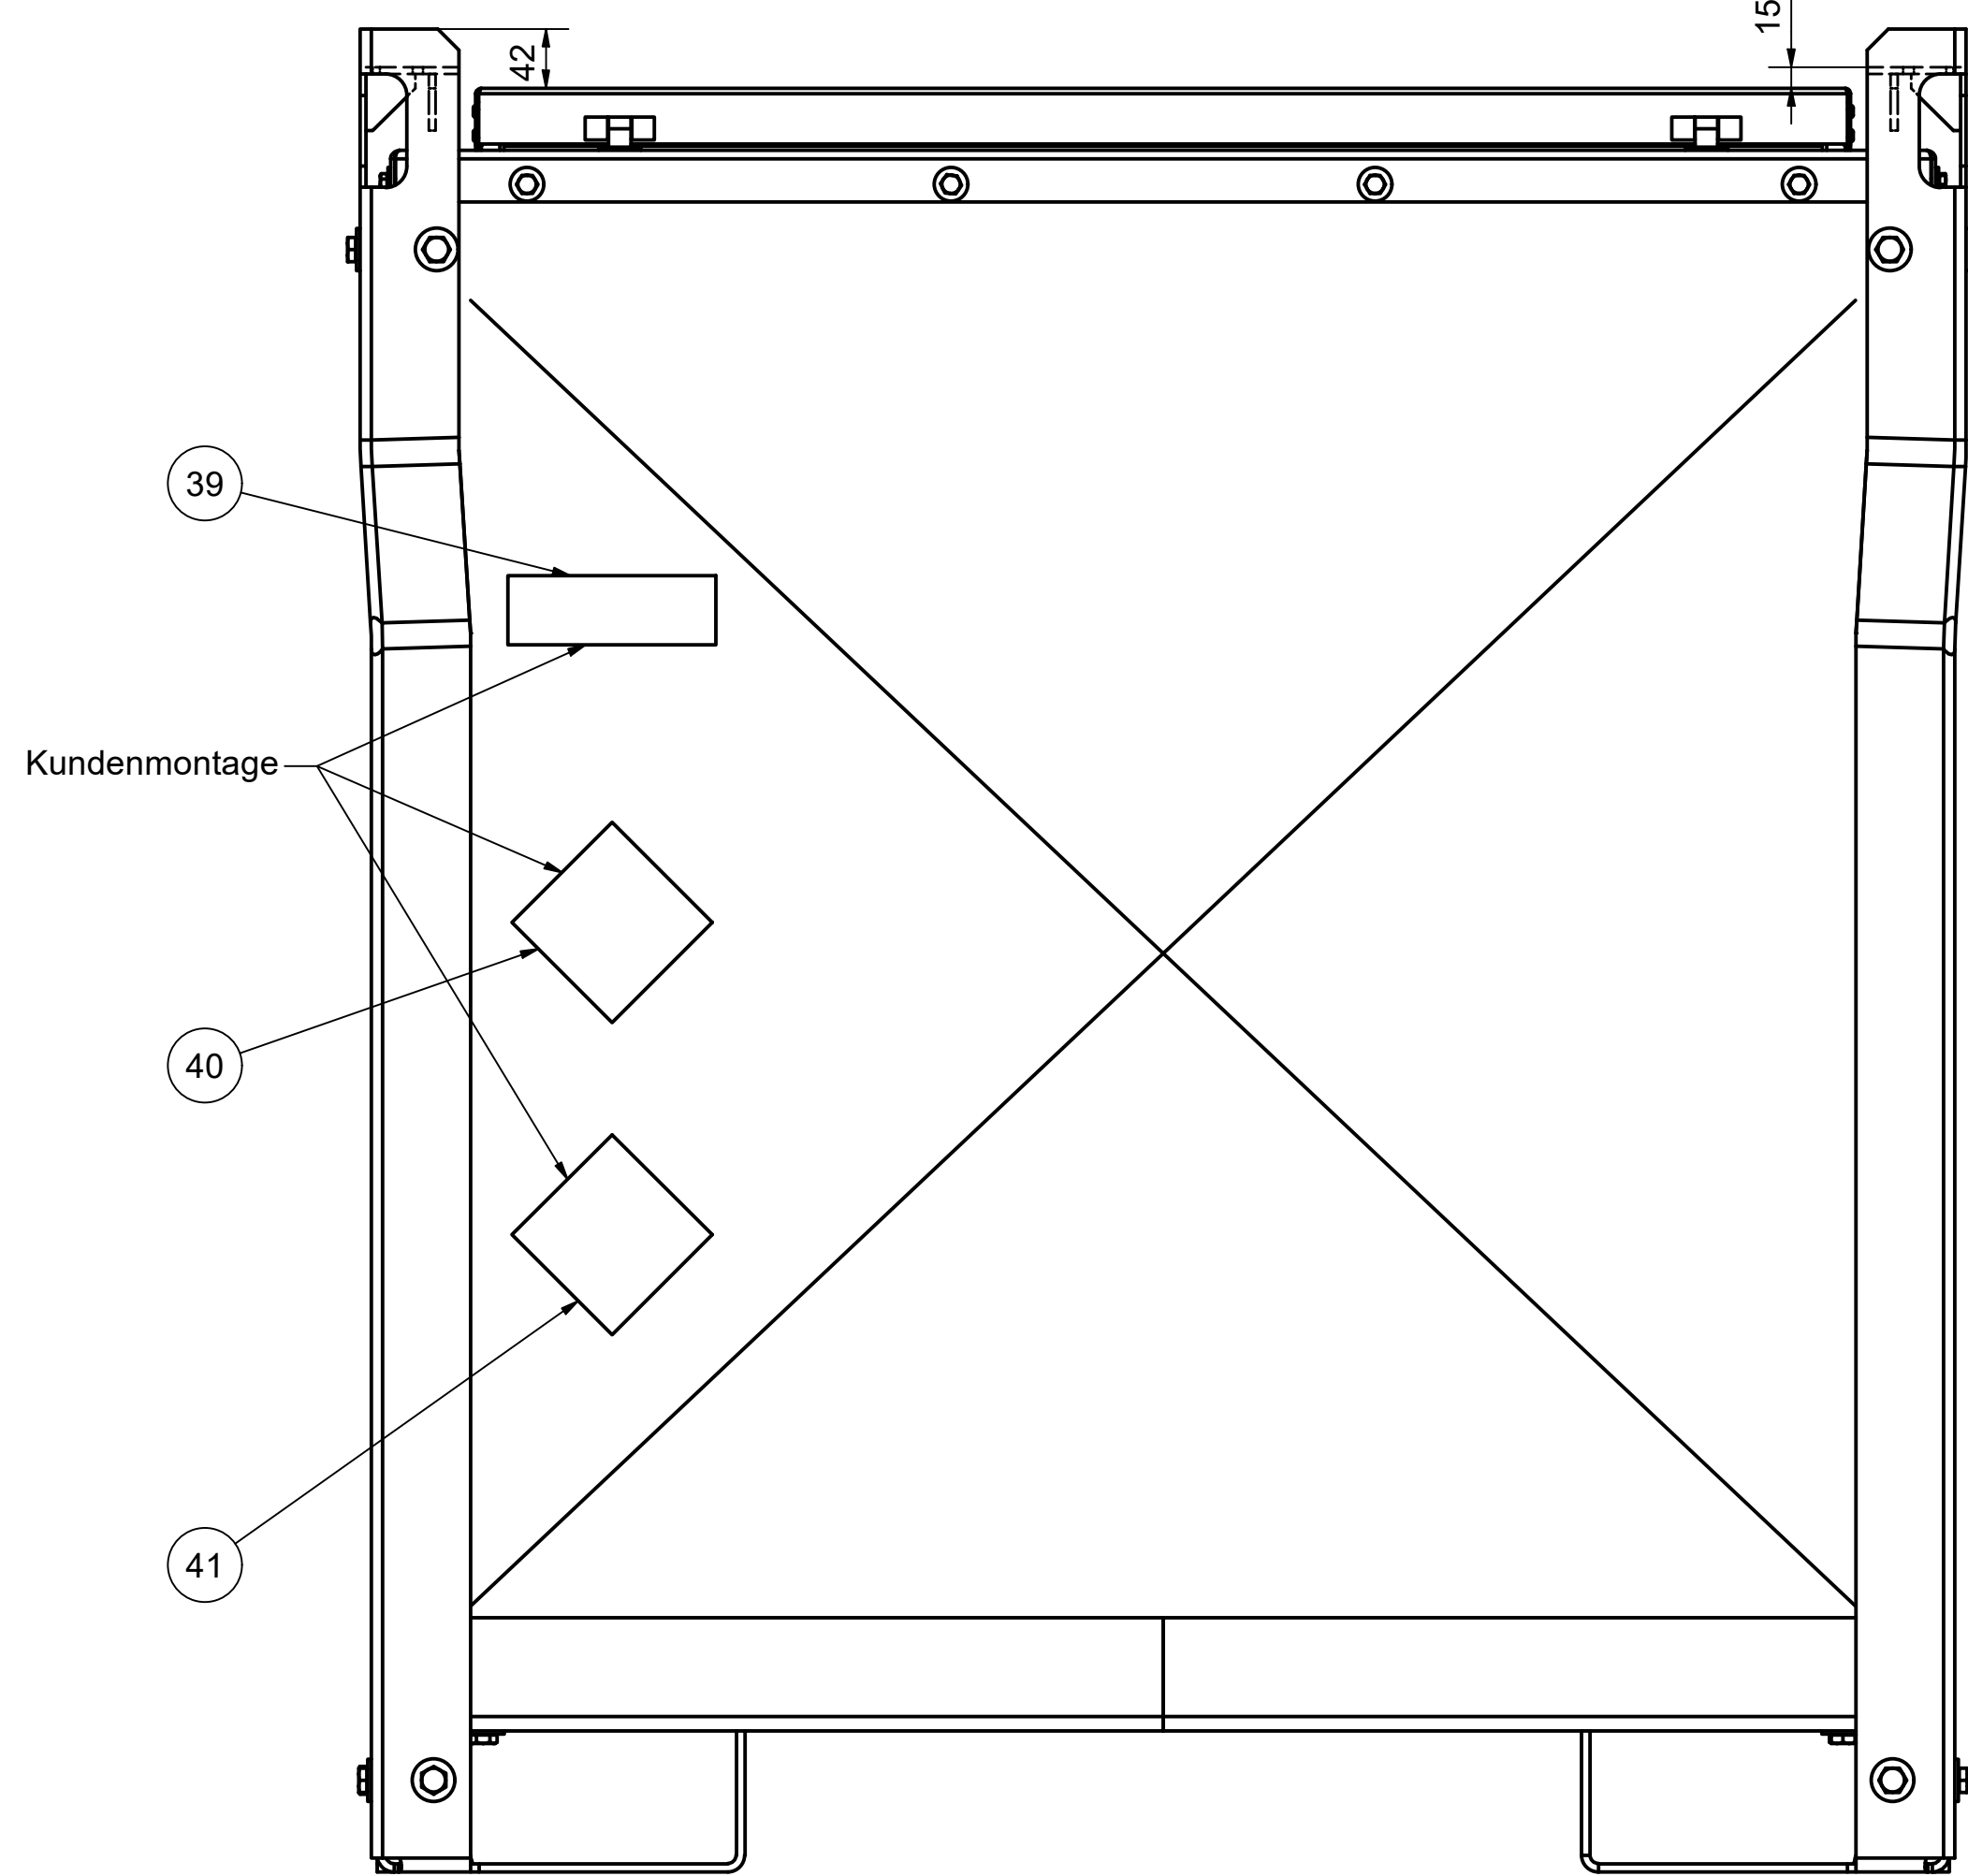

lose belegen:
- 1x 250.0129.218 EMKA-Schlüssel gleichschleß.
- 1x 138.1719.312 Tankpapiere PRO ST
- 1x Erstmusterprüfbericht

Herstellnummer:
- 138.1716.053 11403/XXXX

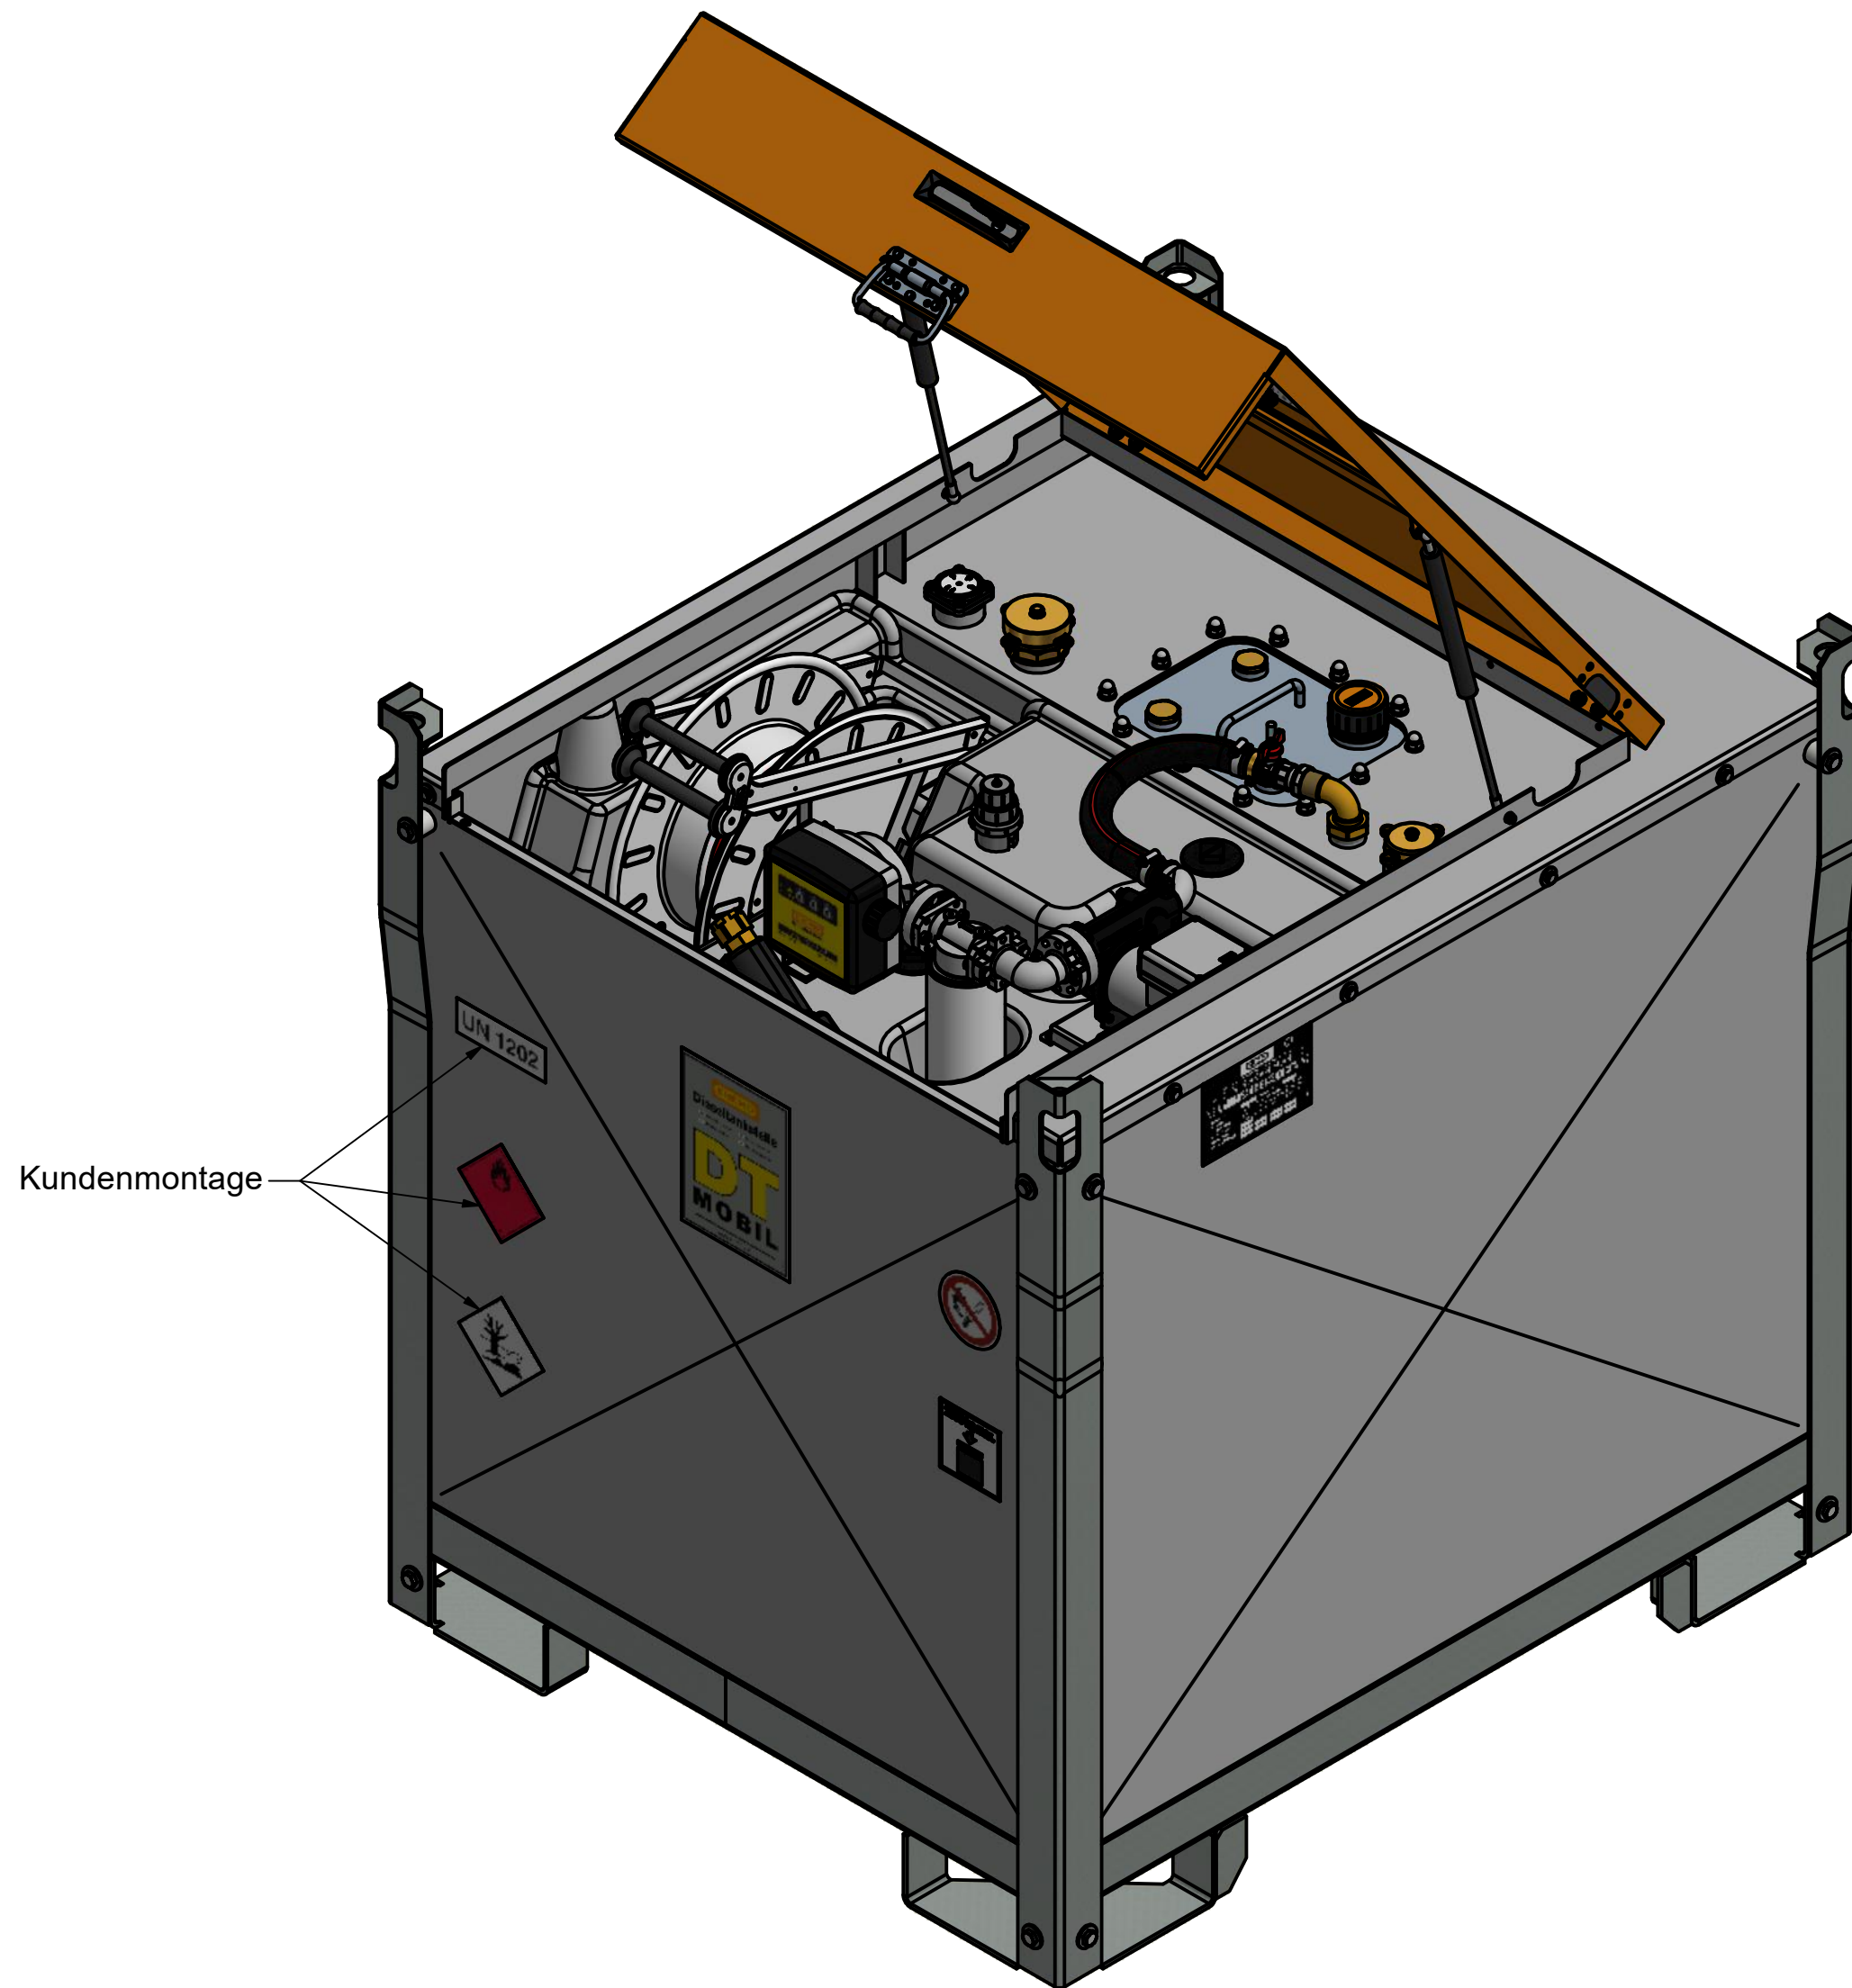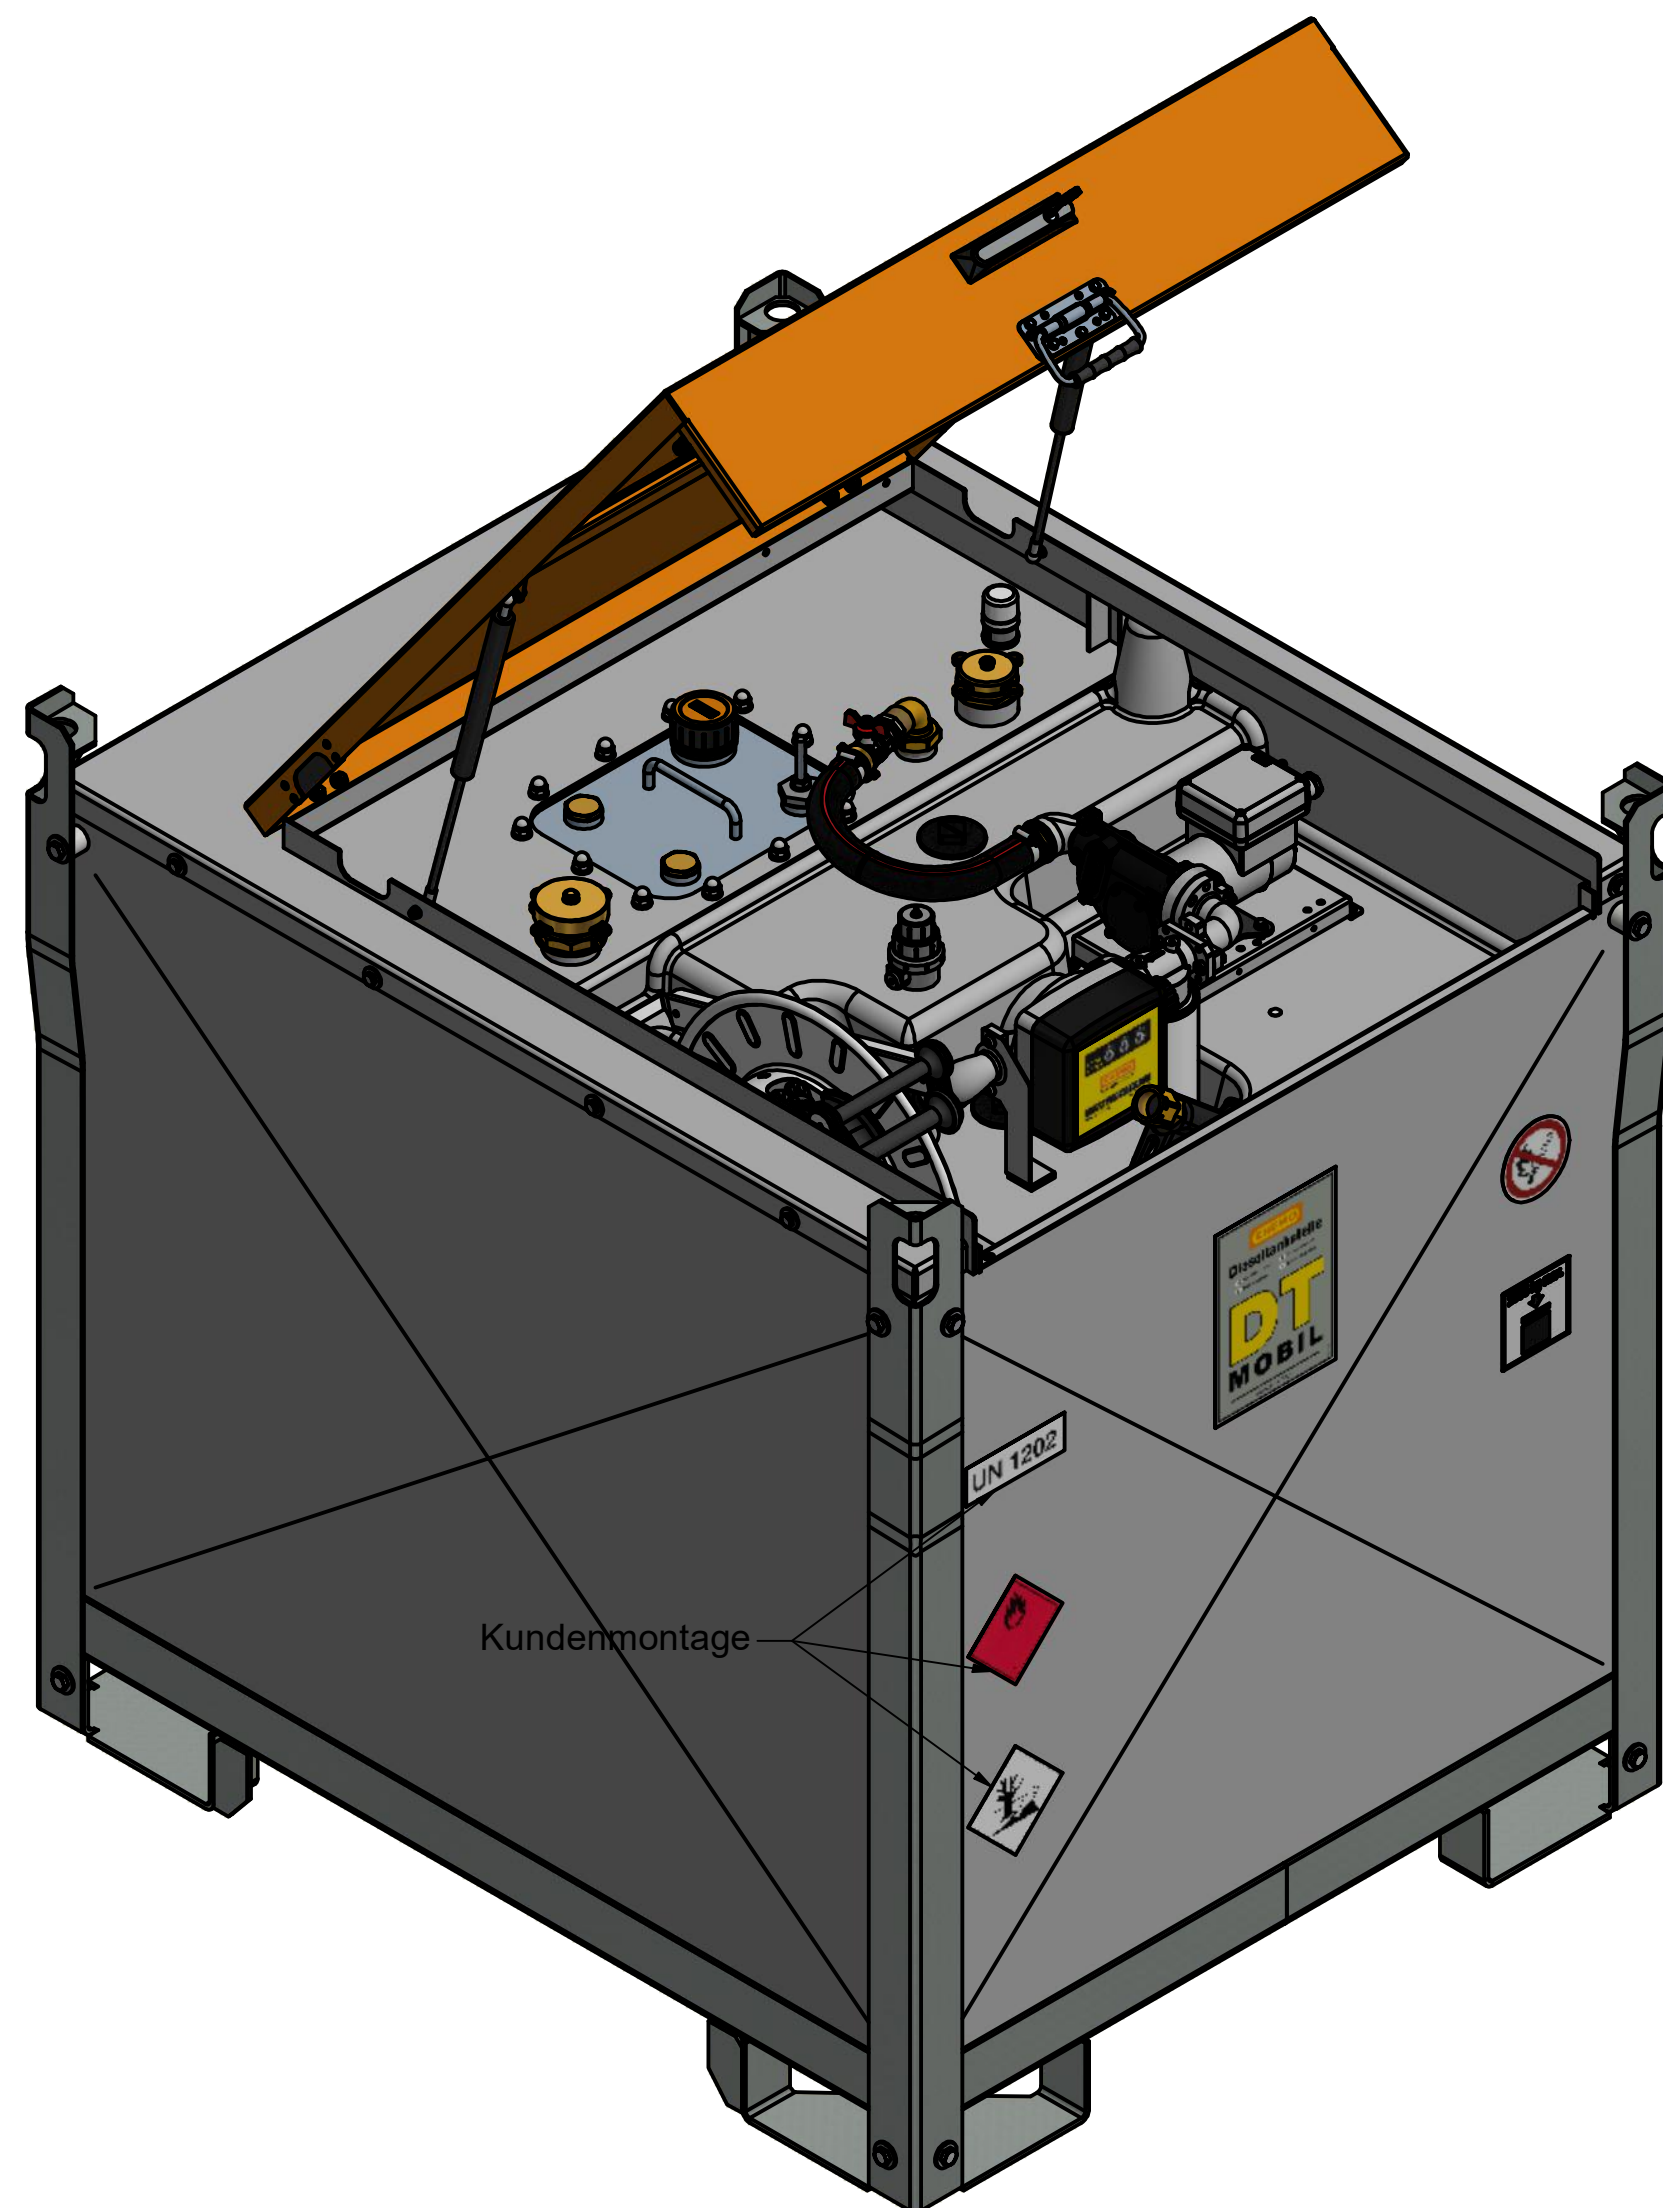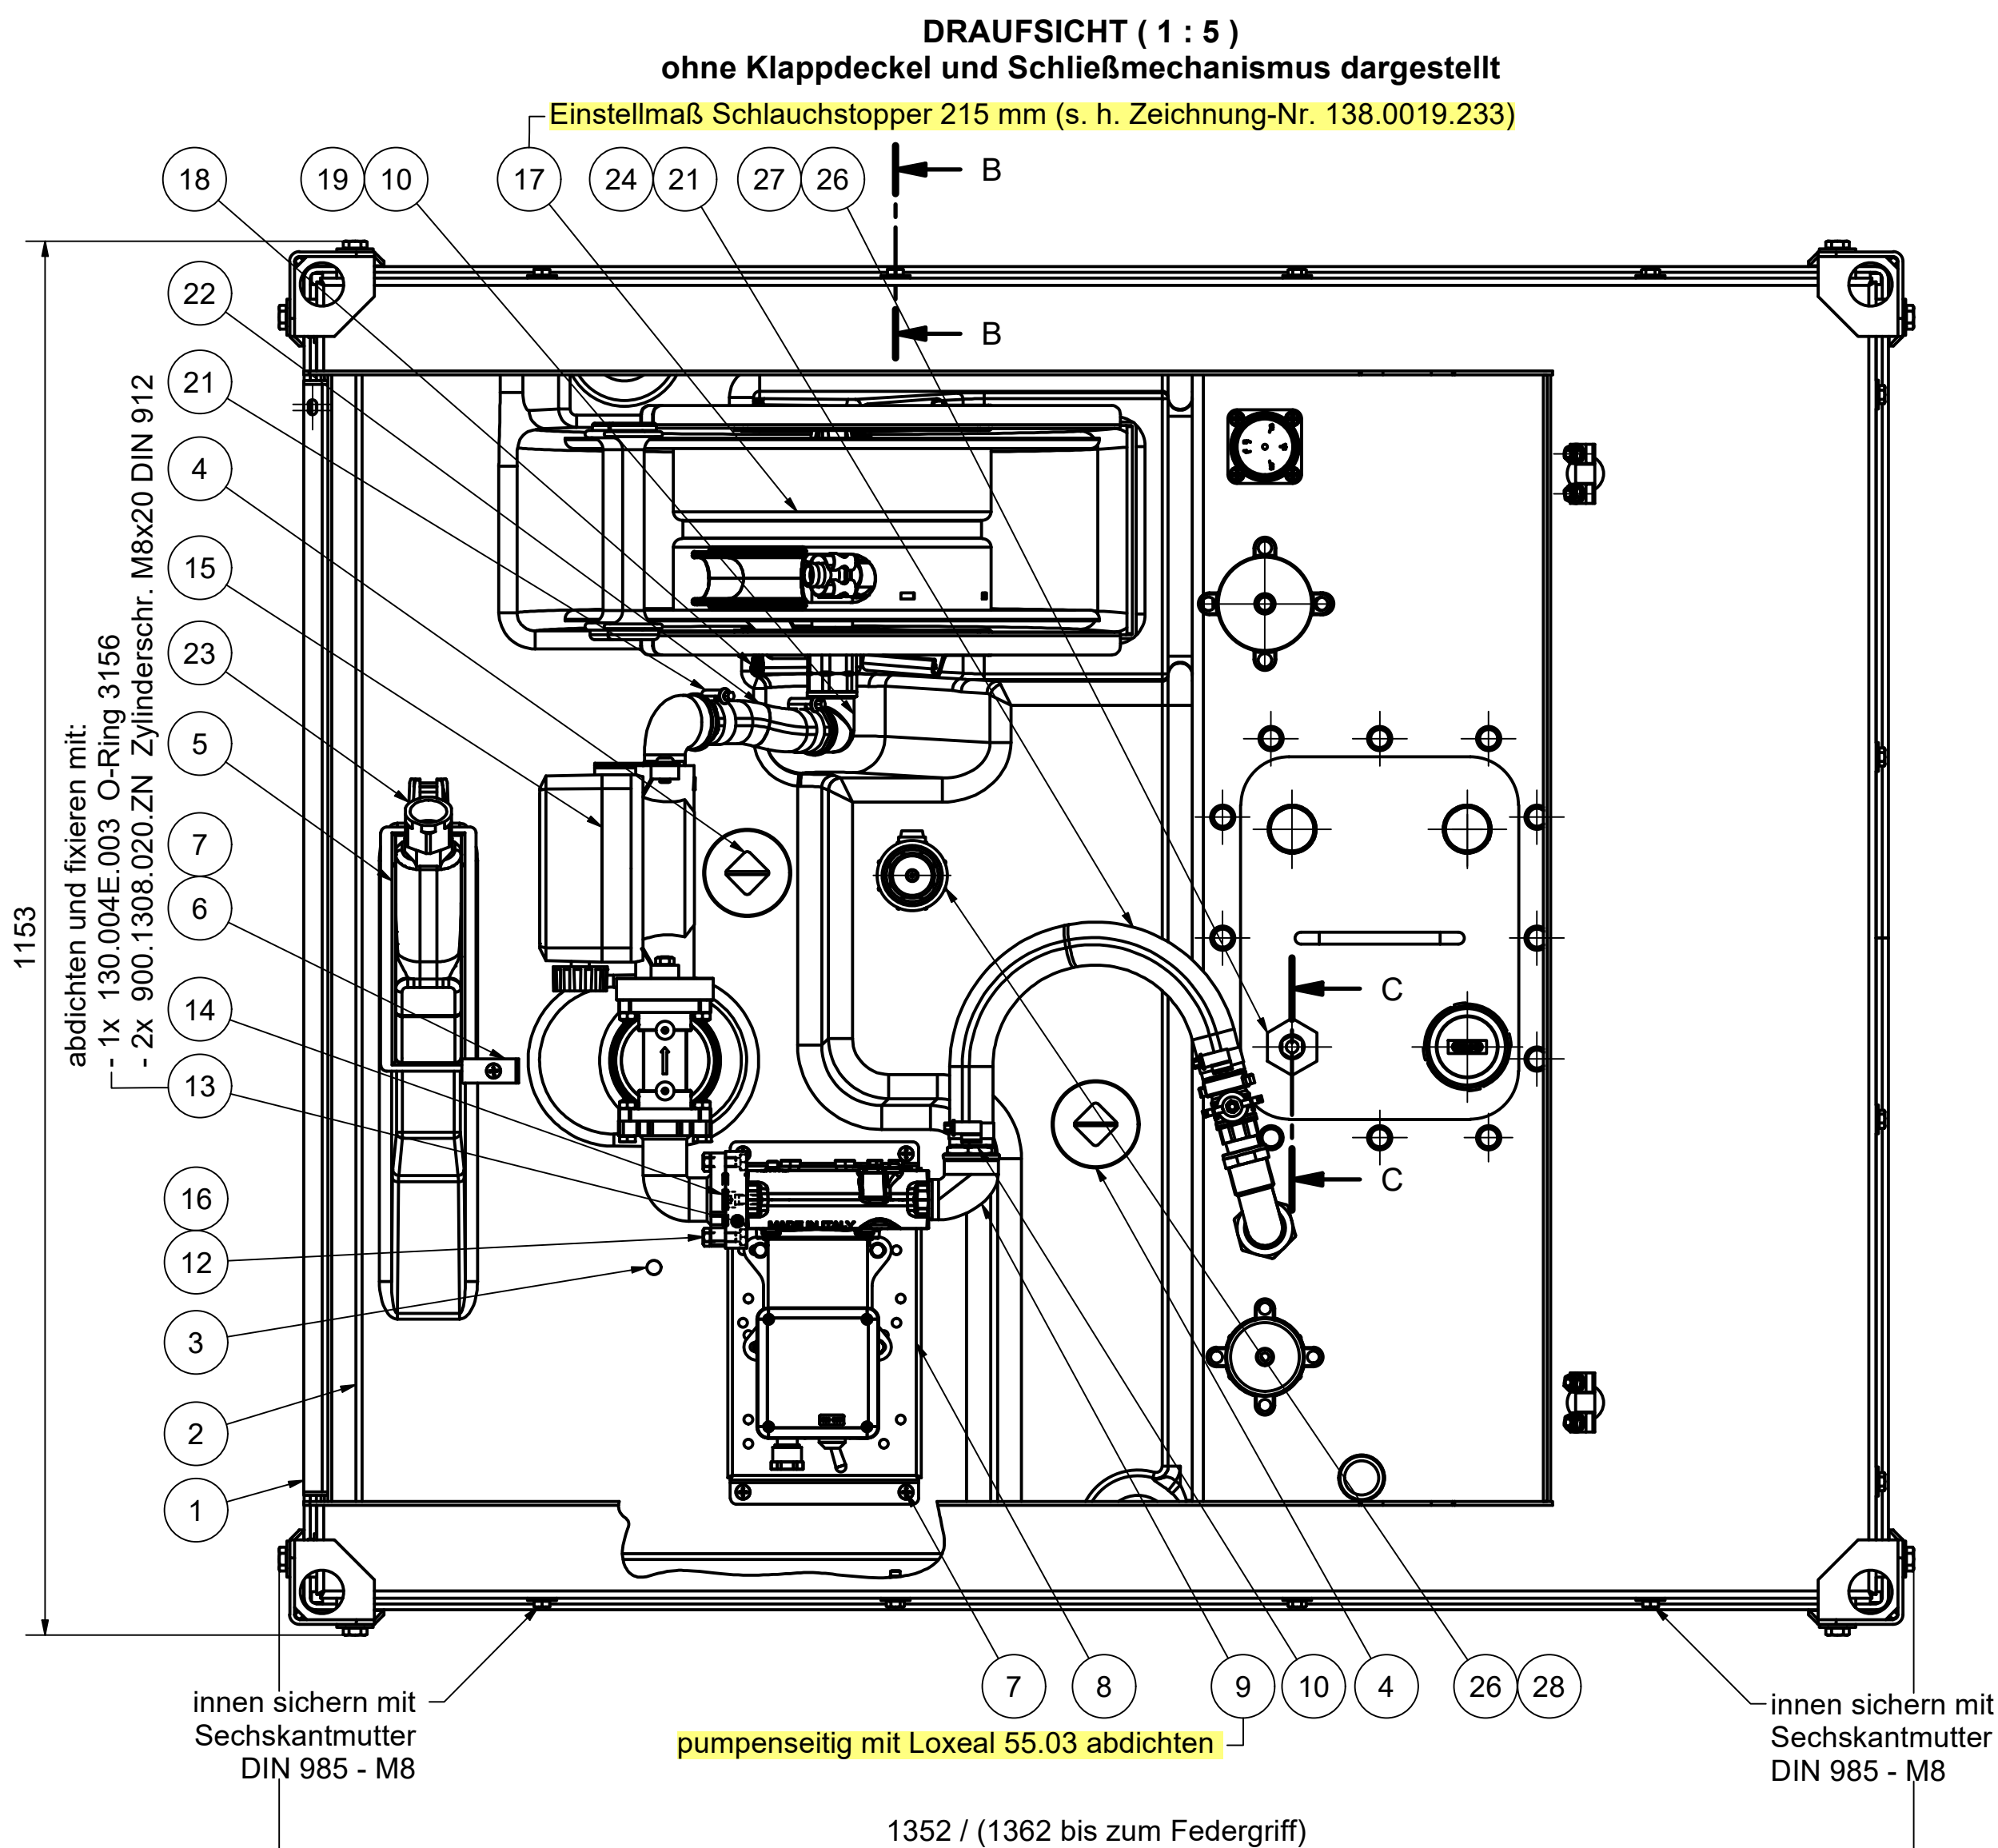

OBJEKT	ANZAHL	BAUTEILNR.	BEZEICHNUNG
1	1	138.1719.126	Auffangw. m. Deck. u. Stahlinnent.
2	1	138.1719.118	PE-Armaturenräger
3	2	905.6904.015	Lamellen-Chlip D 4.5 L=15
4	2	905.1609.000	PE-Schraubstopfen GPN 710 G2
5	1	936.2179.106	Zapfpistolentasche transparent
6	1	138.1719.161	Fixierer
7	5	900.9506.020.ZN	Linsenschraube 6x20 m. Kreuzschlitz
8	1	138.1719.211	E-Pumpe Cematic DUO 24/12 V m. Adapterbl.
9	1	904.2256.000	Winkel 90°, R1", Edelstahl
10	2	903.1306.025	MS-Schlauchtülle R1" a x 25
12	2	900.1608.022.ZN	Skt-Schraube M 8x30 DIN 933
13	1	138.0019.212	Flansch mit 1" Innengewinde
14	1	130.004E.002	Doppel-O-Ring 3156
15	1	138.1719.201	Anschlusleitung Premium mont.
16	2	900.1708.000.ZN	Skt. Mutter M 8 DIN 934
17	1	138.0019.233	Schlauchaufroller 8 m, DN 25 für Diesel
18	4	916.0900.011	Kantenschutz EMKA 1010-01, L=115 mm
19	1	903.3506.000	Winkel 1" IG, Messing
21	4	909.5013.025	Schlauchschele 25-40 13 breit
22	1	909.7025.013	Saugschlauch DN25x5,3 L=13cm
23	1	130.0049.138	Automatik-Zapfpistole "A 60"
24	1	909.7025.040	Saugschlauch DN25x5,3 L=40cm
26	1	138.0559.012	Grenzwertgeber GWD EL=110 mm
27	1	915.1828.040	Dichtung ohne Gewebe 2 dick
28	2	900.9504.020.ZN	Linsenschraube 4x20 m. Kreuzschlitz
29	10	901.5108.000.ZN	Blechnutter Typ6 M8
30	10	900.4608.000.ZN	Scheibe A 8.4 DIN 9021
31	10	900.1608.021.ZN	Skt-Schr. M8x25 DIN EN 24017
32	1	138.1719.302	Typschild PRO ST 980
33	2	900.7814.102.a2	Blindniet d4x10,2 Edelstahl
34	1	138.1019.379	Klebeschild "Warnung vor Handverletzungen"
35	1	138.1719.332	Aufkleber Befüllung m. TWK / Zapfpistole
36	1	138.0119.302	Selbstklebeschild DT-Mobil
37	1	138.1239.304	Klebeschild "Verbot"
38	1	138.1719.310	Klebeschild Stapellast 2095 kg
39	2	138.0119.303	Selbstklebeschild 147x50 mm
40	2	251.0129.241	Haftetikett Feuersymbol 100 mm
41	2	138.0019.332	Haftetikett "umweltgefährdend"

EMKA		CEMO GmbH 71634 Metzingen 9100 Schwanau				Allgemeintoleranzen ISO 2768-m	
		Datum		Name		Benennung	
		Beord.		01.02.2021		Skt	
		Gepr.		15.06.2021		Skt	
		Norm					
		Maßstab		1 : 5		Zeichnung-Nr.	
		Blatt		1		138.1716.053	
Nr.		Änderung (Mit-Nr.)		Datum		Datum	
1		138.1716.053		138.1716.053		138.1716.053	

Der Wannendeckel ist an 4 Punkten mit je 1 Sechskantschraube (900.1608.021.ZN), 2 Scheiben (900.4608.000.ZN) und 1 Sechskantmutter (900.2008.000.ZN) zu befestigen. Jeweils 2 Punkte auf der linken und rechten Seite. An allen anderen Stellen sind Blechnütern (901.5108.000.ZN) zu verwenden.