
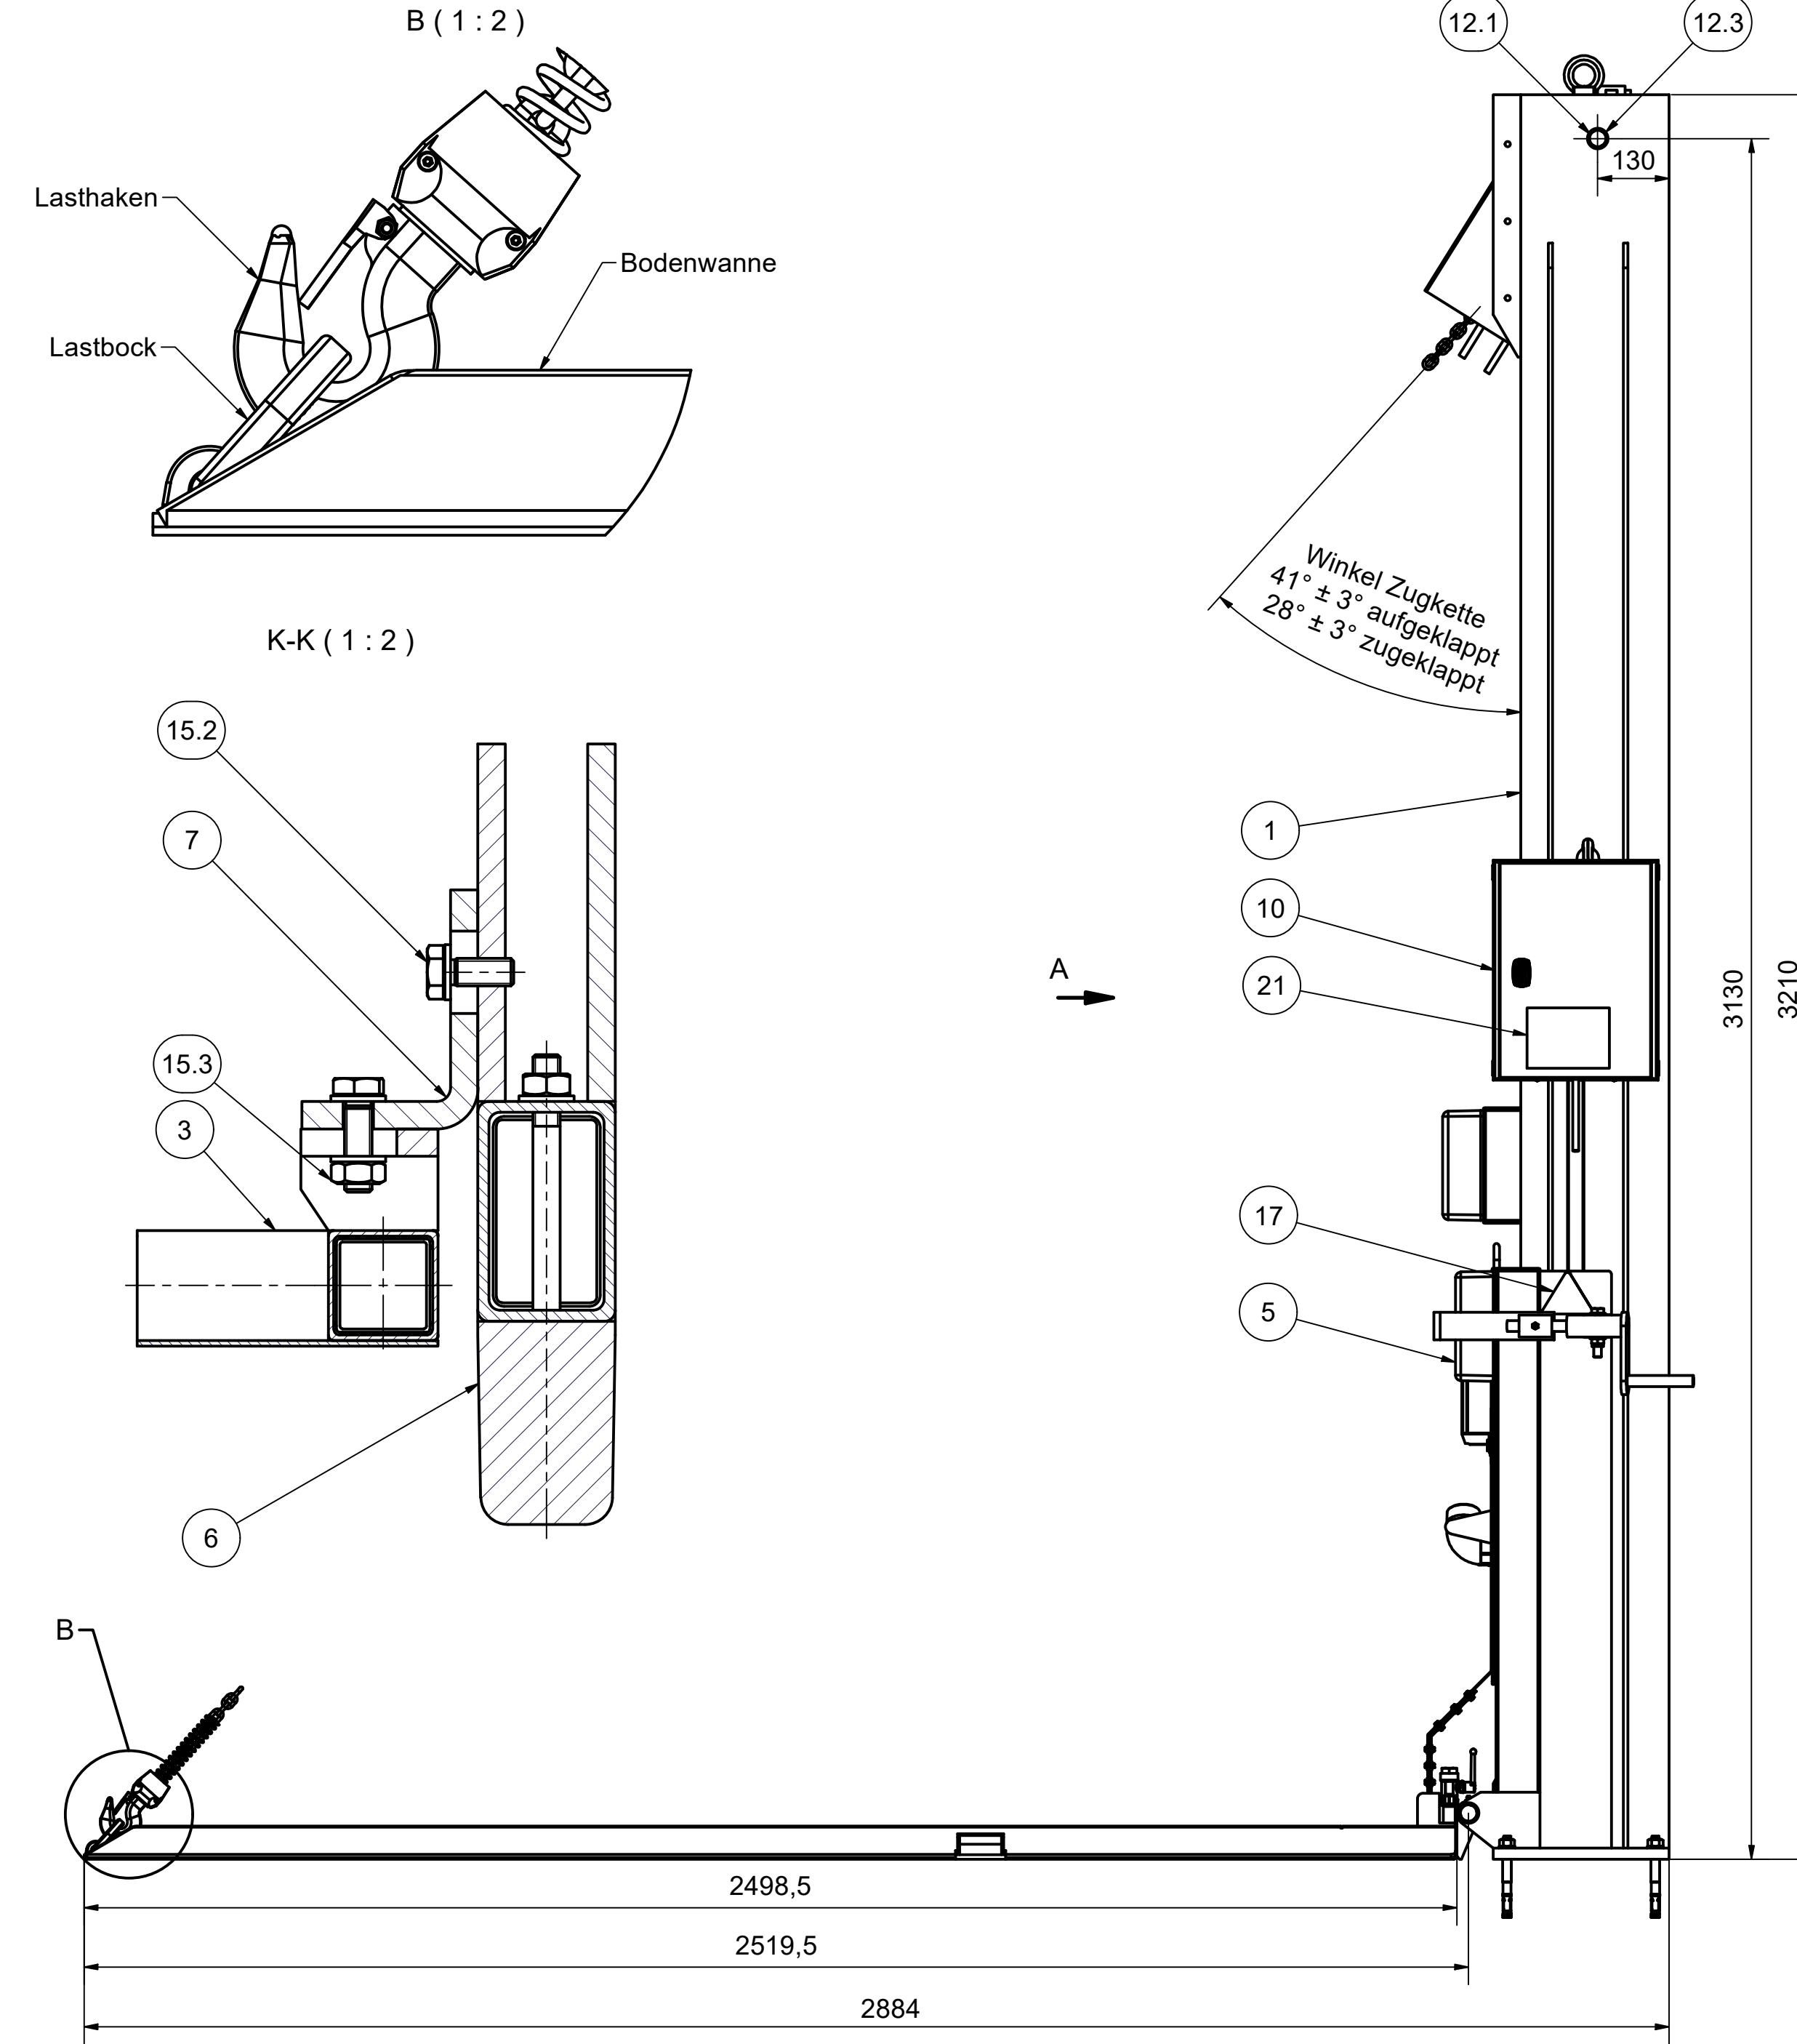


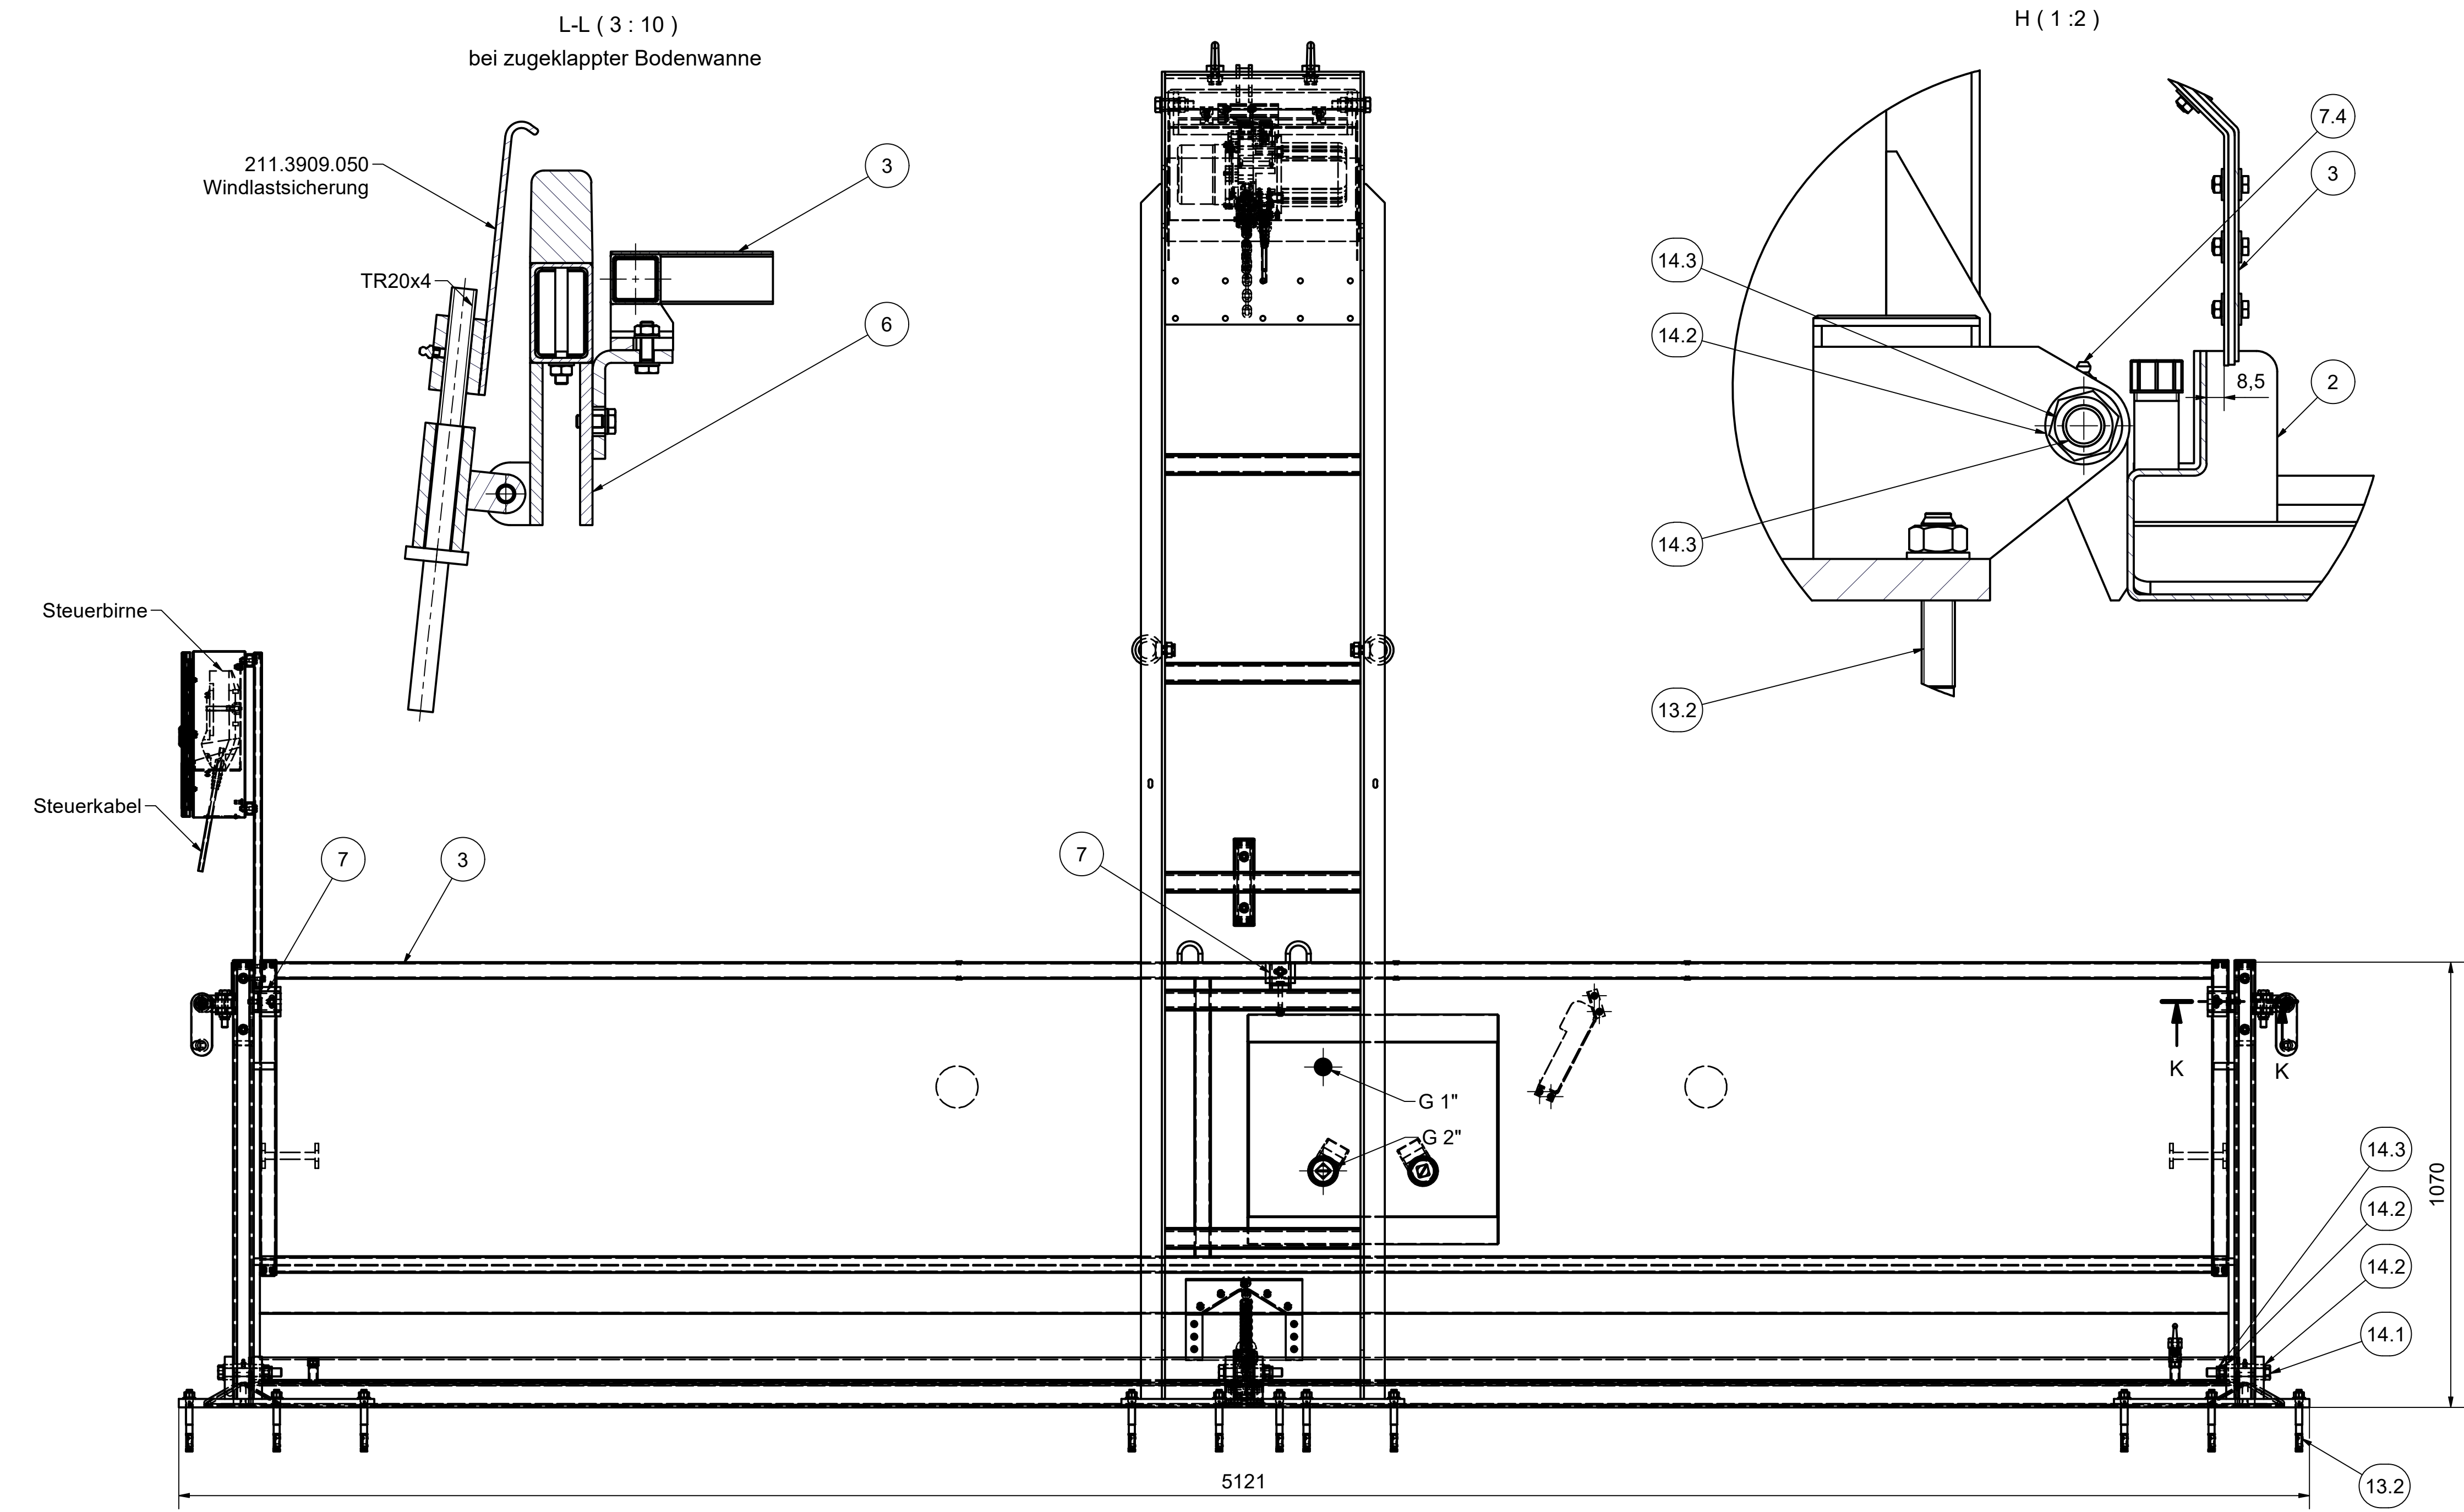



OBJEKT	ANZAHL	BAUTEILNUMMER	BEZEICHNUNG
1	1	211.3909.044	Tragsäule
2	1	211.3909.040	Bodenwanne
3	1	211.3909.045	Spritzschutzwand
4	1	211.3909.047	Aufhängung
5	1	211.3909.042	Stütze rechts
6	1	211.3909.041	Stütze links
7	3	211.3909.065	Sicherungswinkel
8	1	211.3909.080	Fixierbügel
9	1	211.3909.057	Deckhaube
10	1	211.3909.086	Aufbewahrungskasten Steuerflasche
1.11	1	211.3909.092	Erweiterung Spritzschutzwand
1.12	12	STD-000174	Scheibe A 8.4 DIN 9021
1.13	2	STD-000599	Skt.-Schr. M8x20 DIN EN 24017
1.14	7	STD-000351	Skt.Mutter M 8 DIN 985
1.15	2	STD-000313	Skt.-Schr. M8x25 DIN EN 24017
1.16	2	STD-000224	Scheibe A 10.5 DIN EN ISO 7093 (9021)
1.17	3	DIN 931-1 - M8 x 55	Sechskantschraube
1.18	2	211.3909.101	Winkel
11	1	211.3909.064	Kettenzug 500 kg
12	1	211.3909.028	Schraubenbeutel für Kettenzugaufhängung
12.1	2	900.1520.032.ZN	Sechskantschraube DIN 931 - M20 x 80
12.2	2	900.2020.000.ZN	Sechskantmutter DIN 985 - M20
12.3	4	900.2621.000.ZN	Scheibe DIN 125 - A 21
12.4	4	900.1608.021.ZN	Sechskantschraube DIN 933 - M8 x 25
12.5	4	900.4608.000.ZN	Scheibe DIN 9021 - A 8,4
13	1	211.3909.056	Schraubenbeutel für Verankerung
13.2	17	900.8505.016.A2	Schwerlastanker FAZ II A4 16/25
14	1	211.3909.027	Schraubenbeutel für Drehgelenke
14.1	3	900.1520.042.ZN	Sechskantschraube DIN 931 - M20 x 140
14.2	6	900.2621.000.ZN	Scheibe DIN 125 - A 21
14.3	3	900.2020.000.ZN	Sechskantmutter DIN 985 - M20
15	1	211.3909.071	Schraubenbeutel für Spritzschutzwand
15.1	1	900.1510.030.ZN	Sechskantschraube DIN 931 - M10 x 70
15.2	2	900.1610.021.ZN	Sechskantschraube DIN 933 - M10 x 25
15.3	4	900.1710.000.ZN	Skt.Mutter M10 DIN 934
15.4	3	900.1610.023.ZN	Sechskantschraube DIN 933 - M10 x 35
15.5	10	900.2610.000.ZN	Scheibe A 10.5 DIN EN ISO 7089 (125)
16	1	211.3909.083	Schraubenbeutel für Aufbewahrungskasten
16.1	2	900.2608.000.ZN	Scheibe DIN 125 - A 8,4
16.2	2	900.1508.023.ZN	Sechskantschraube DIN 931 - M8 x 35
17	2	138.1019.379	Klebeschild "Warnung vor Handverletzungen"
18	1	211.3909.082	Klebeschild "Warnung vor elektr. Spannung"
19	2	138.1239.304	Klebeschild "Feuer verboten"
20	4	211.3909.081	Klebeschild "Warnung vor Quetschgefahr" SL 315
21	1	000.9999.001	Typschild
22	2	904.2259.000	Winkel 90°, R2"

lose beigelegt:

- 138.1019.379 Klebeschild "Warnung vor Handverletzung"
- 138.1239.304 Klebeschild "Feuer verboten"
- 211.3909.081 Klebeschild "Warnung vor Quetschgefahr"
- 211.3909.082 Klebeschild "Warnung vor elektrischer Spannung"
- 000.9999.001 Typschild

D (1 : 2)

Der Abfüllplatz kann alternativ mit Schwerlastankern (Ankerbolzen) vom Typ FAZ II 16/25 verankert werden.

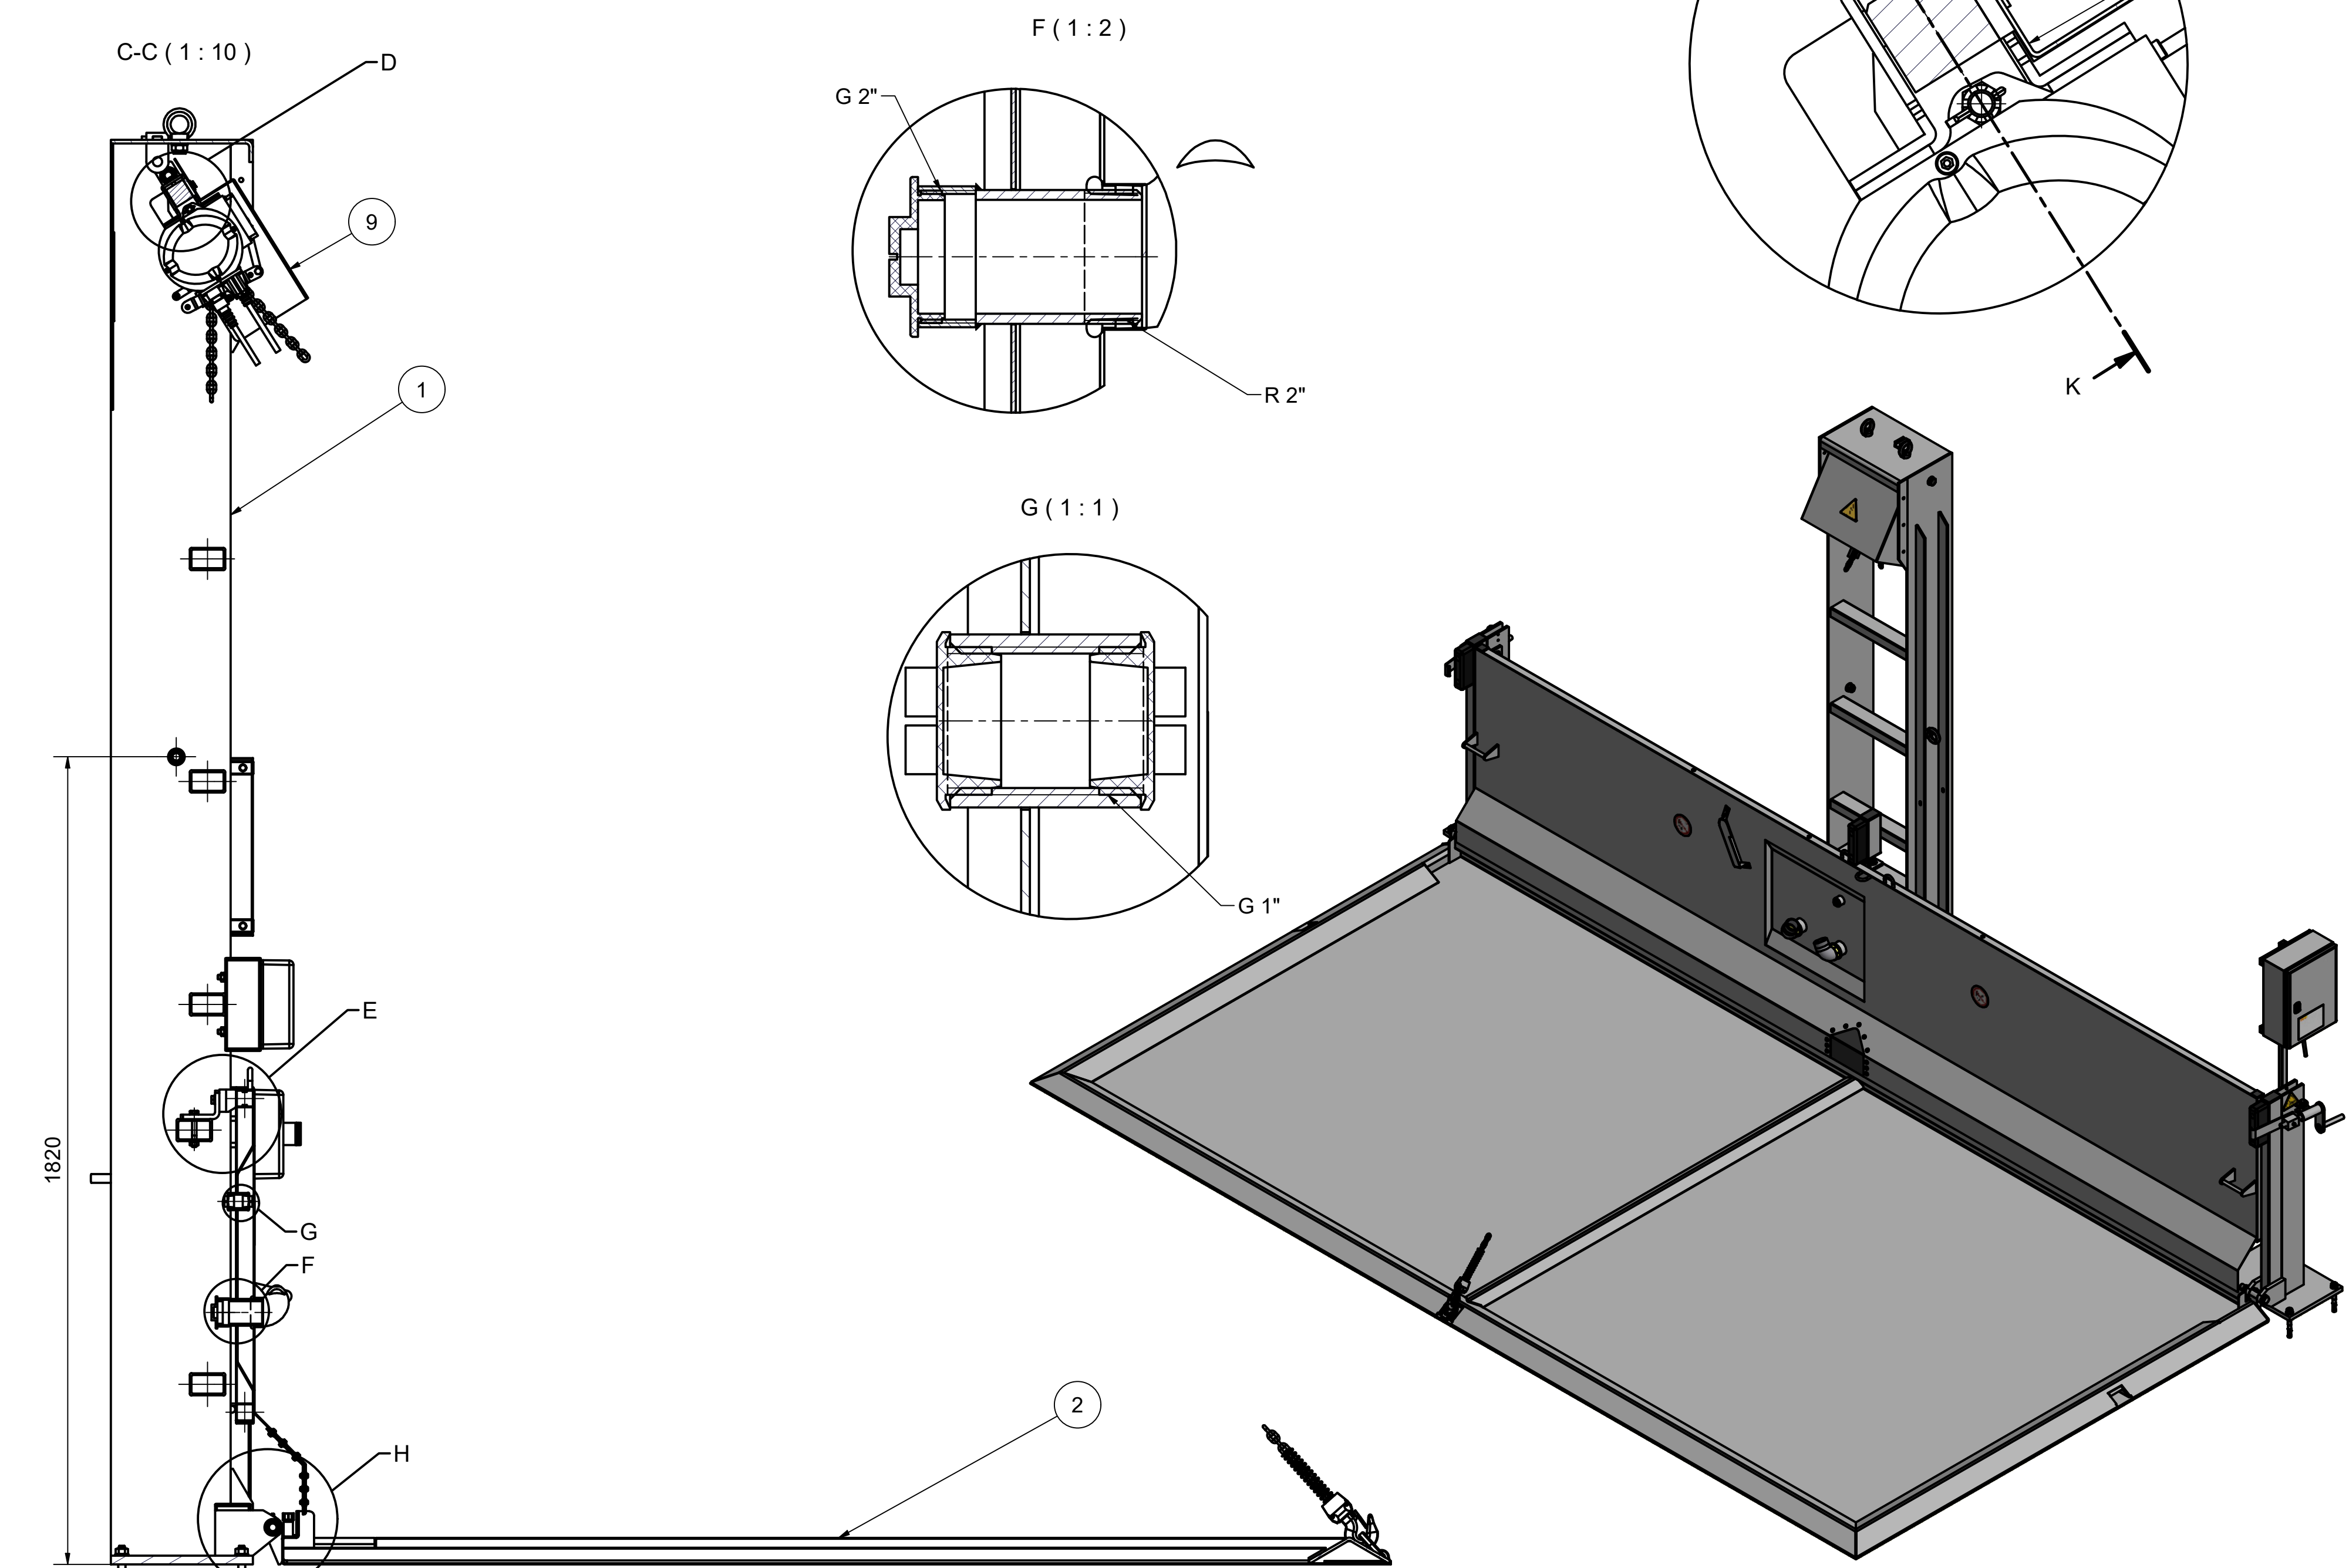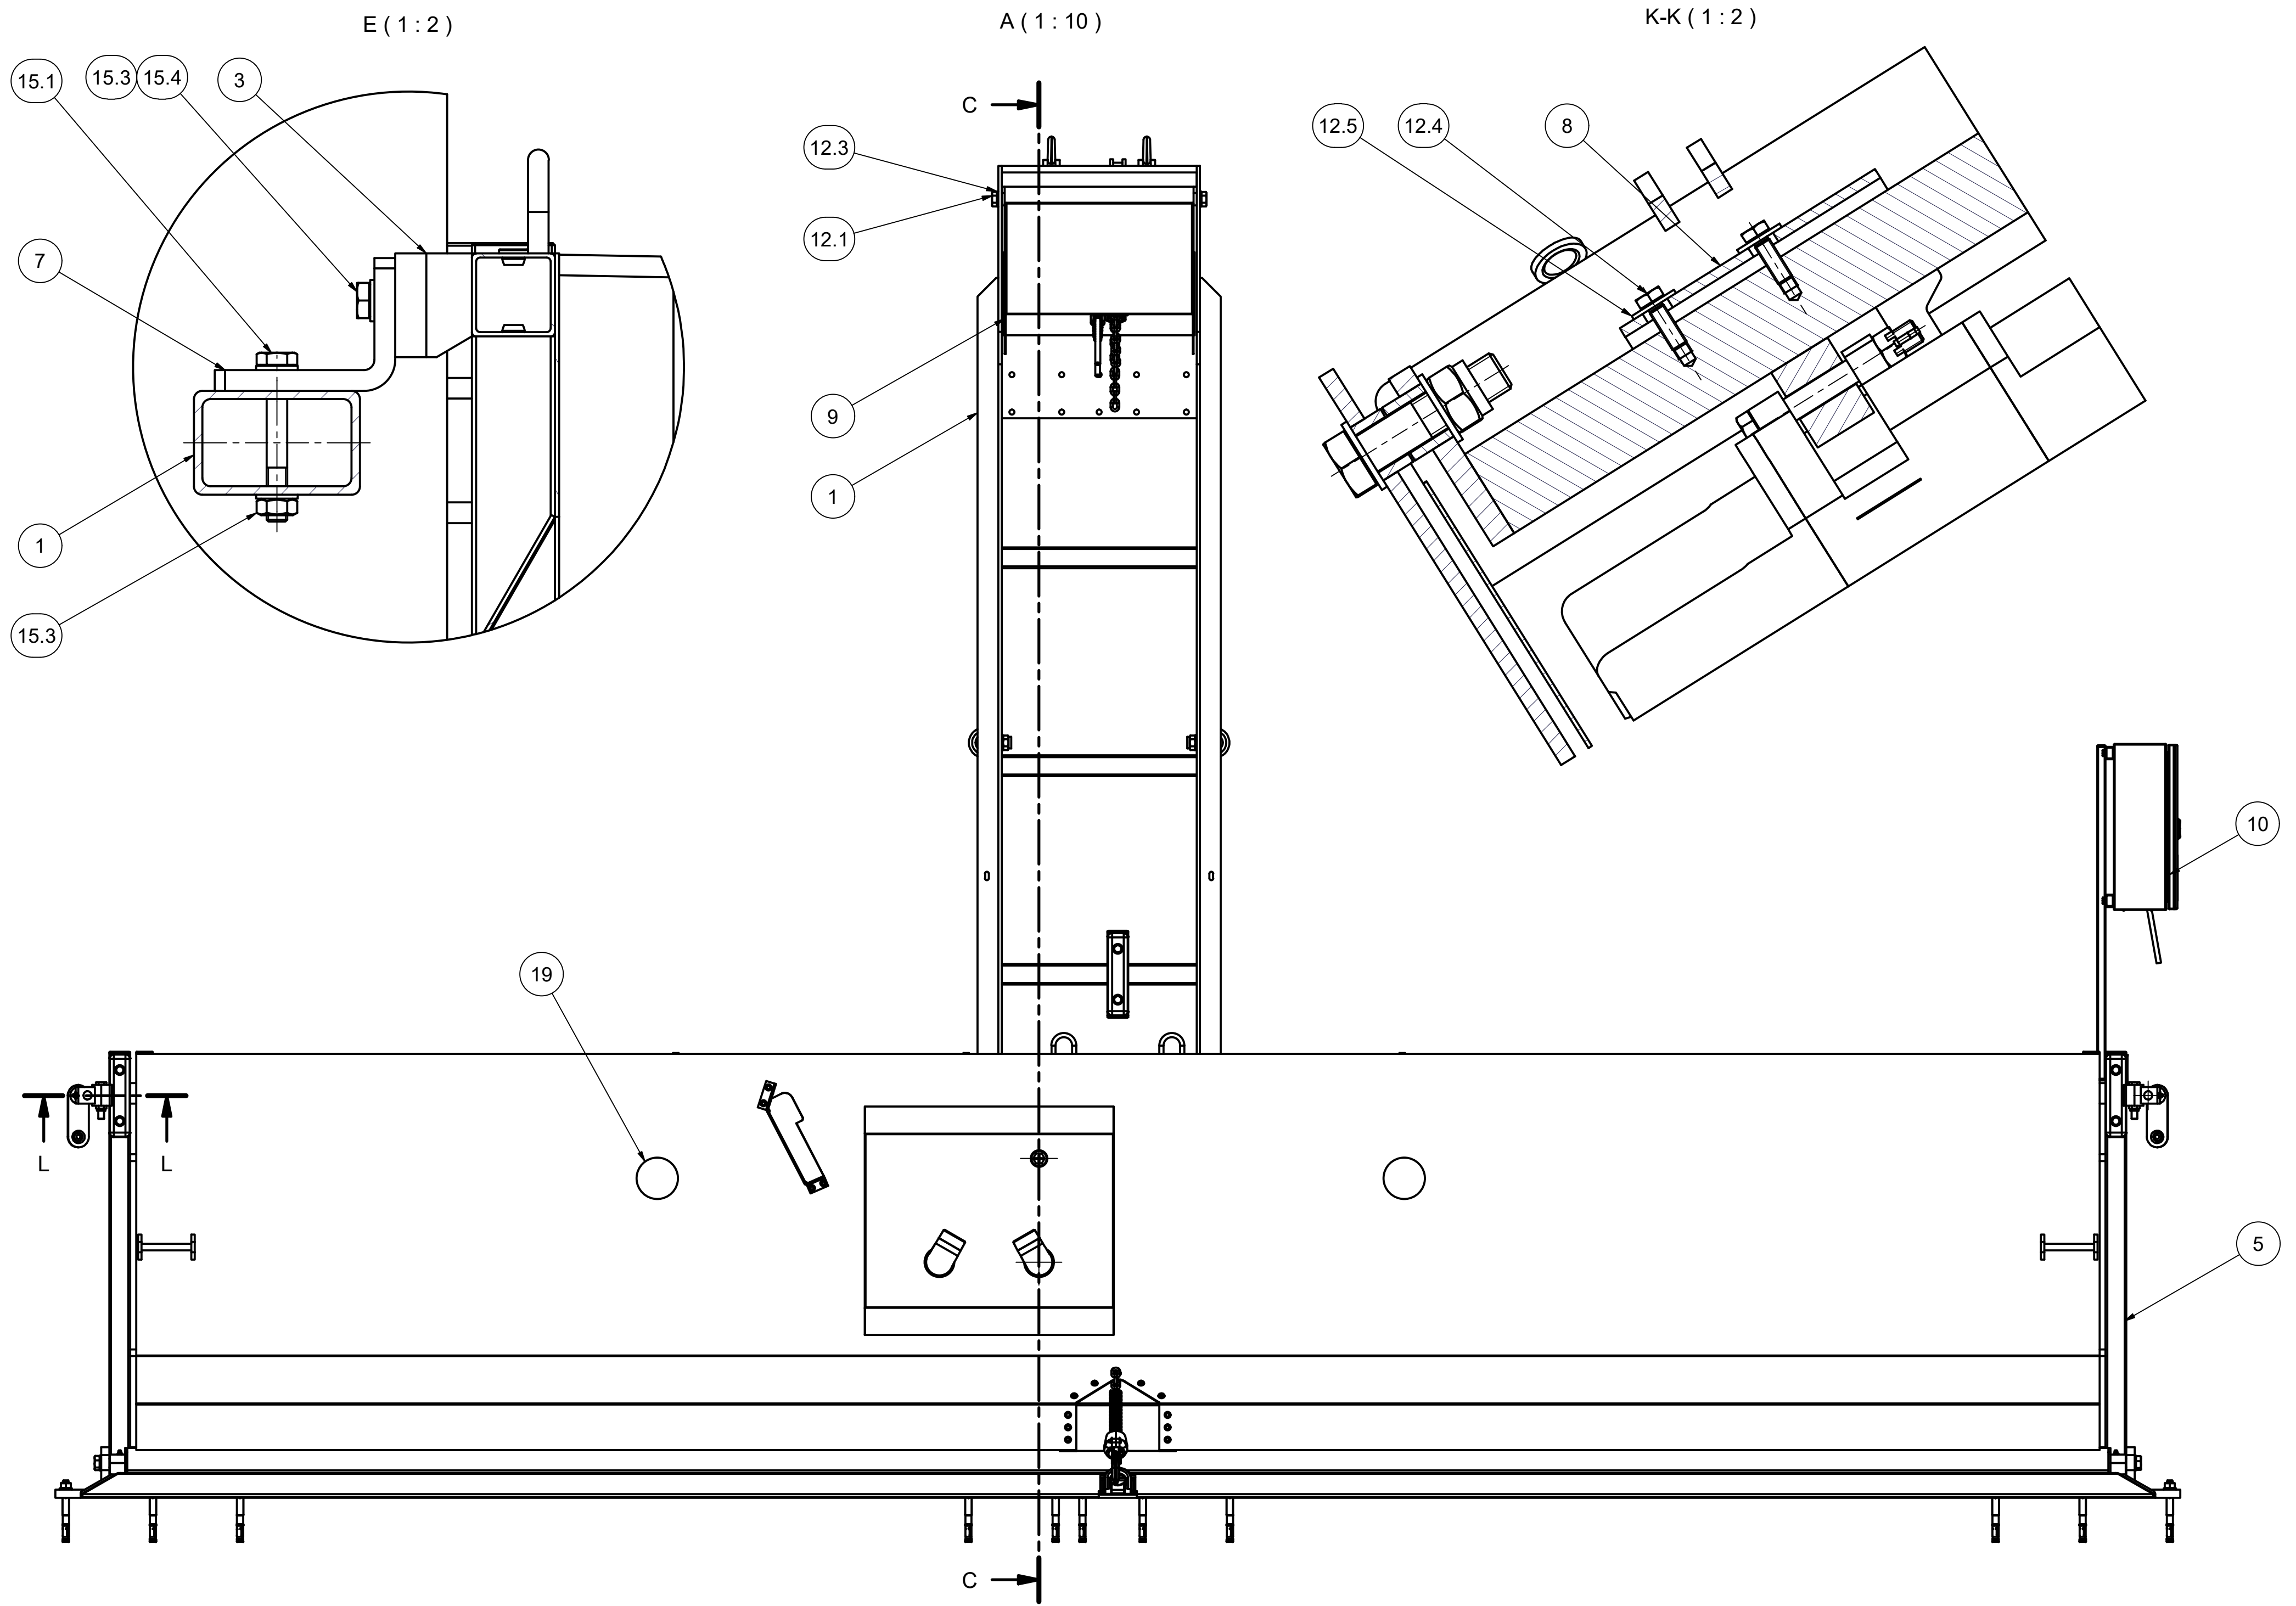

CEMO		CEMO GmbH 71636 Metzingen 49055 Schwanau				Allgemeintoleranzen ISO 2768-m	
Datum		Name		Benennung		Werkstoff	
Beord.		27.04.2016		Sk		Abfüllplatz klappbar	
Gepr.						mit Kettenzug	
Norm							
Makstab		1 : 10				Zeichn.-Nr.	
Ers. f.						211.3900.016	
Ers. d.						Blatt:	
Änderung (Mit-Nr.)		Datum		Name		IDW	
211.3900.016						IDW	