



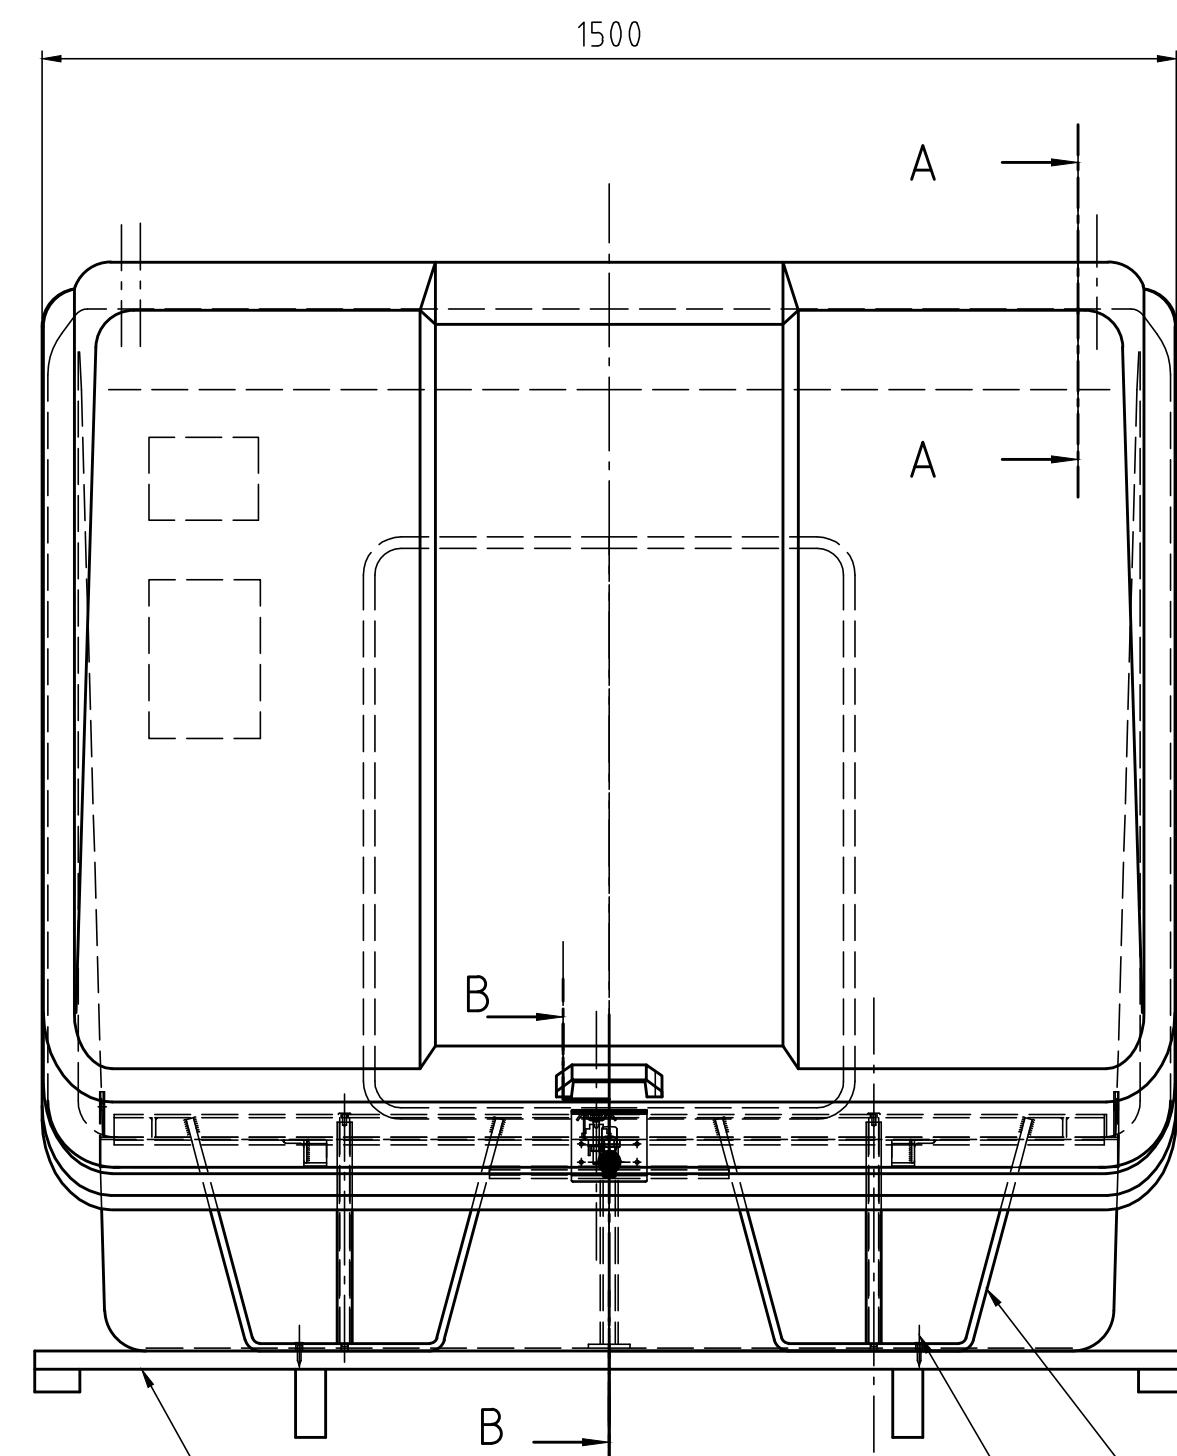

250.0199.901
Einwegpalette


250.0129.111

900.4903.022
SPAX 5x30

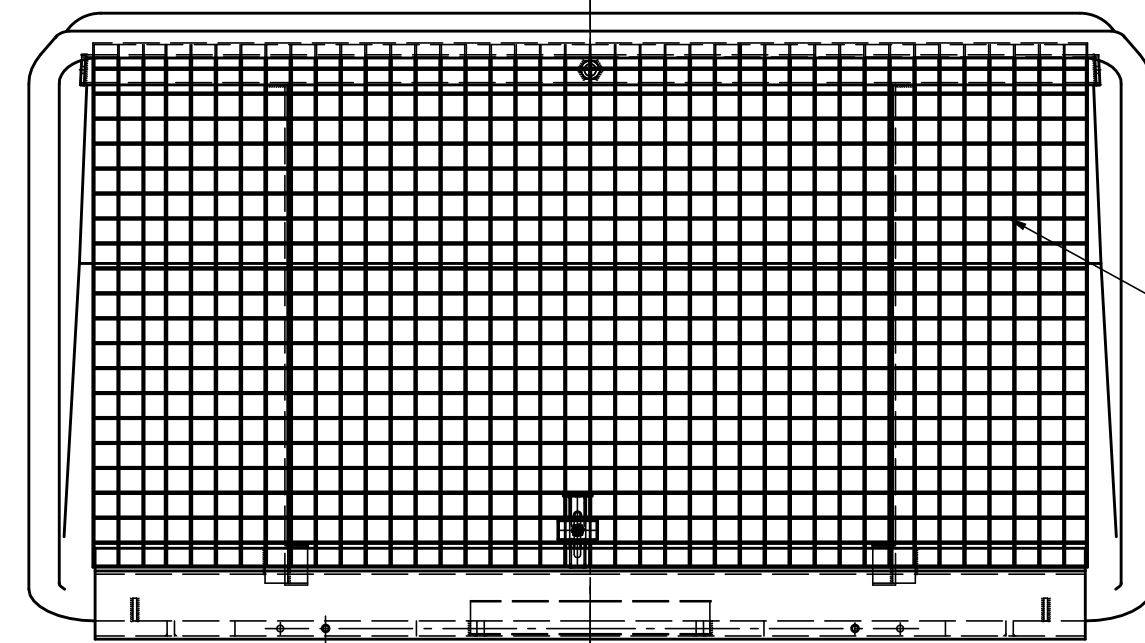


250.0129.120
Gitterrost

Ansicht ohne Deckel
felende Einzelheiten siehe 250.0130.000

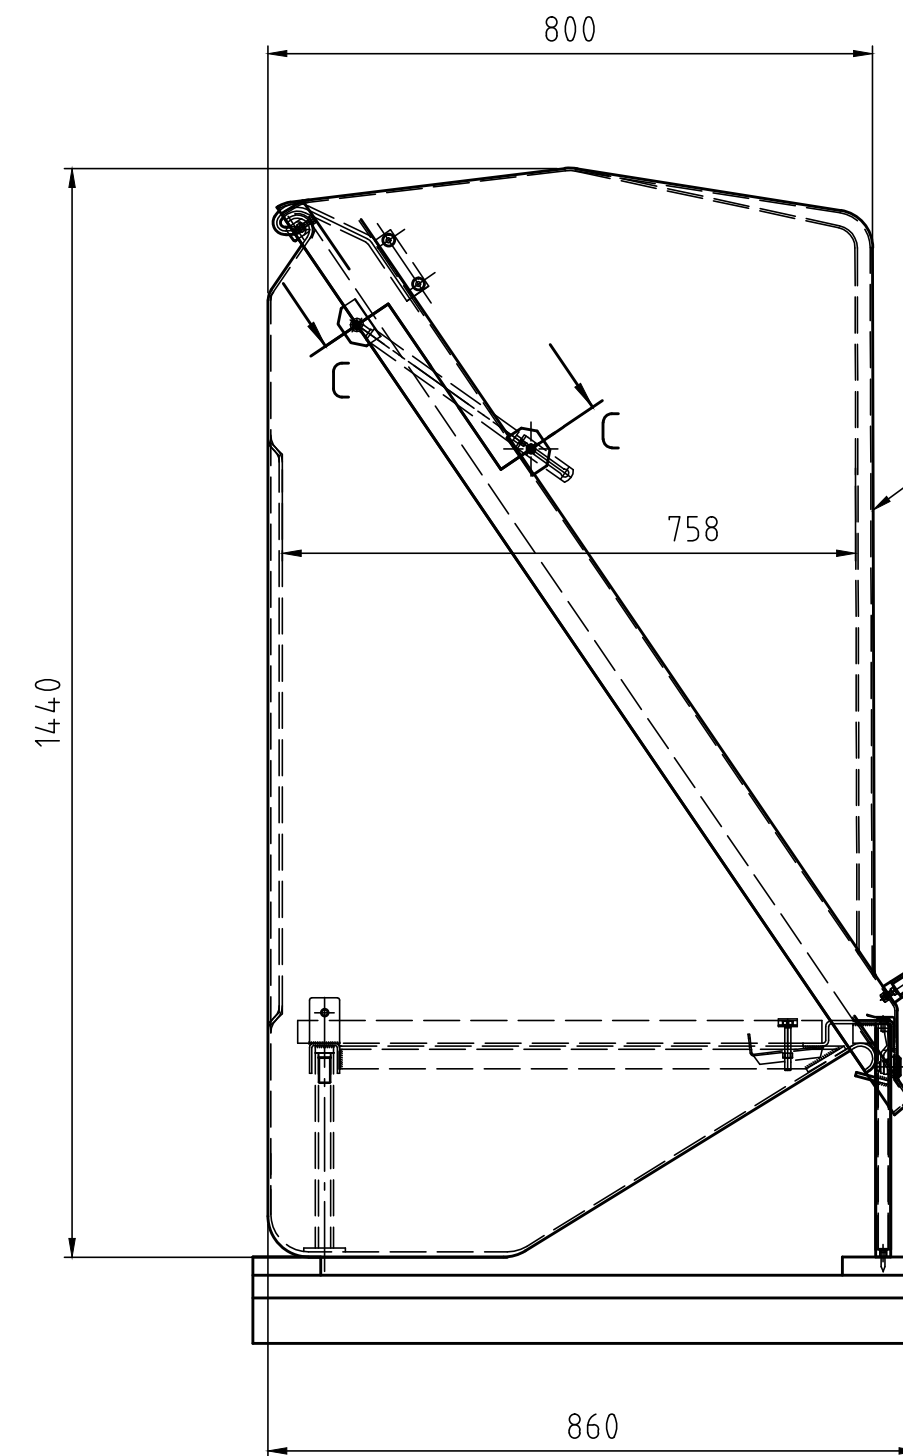

250.0119.210 Deckel

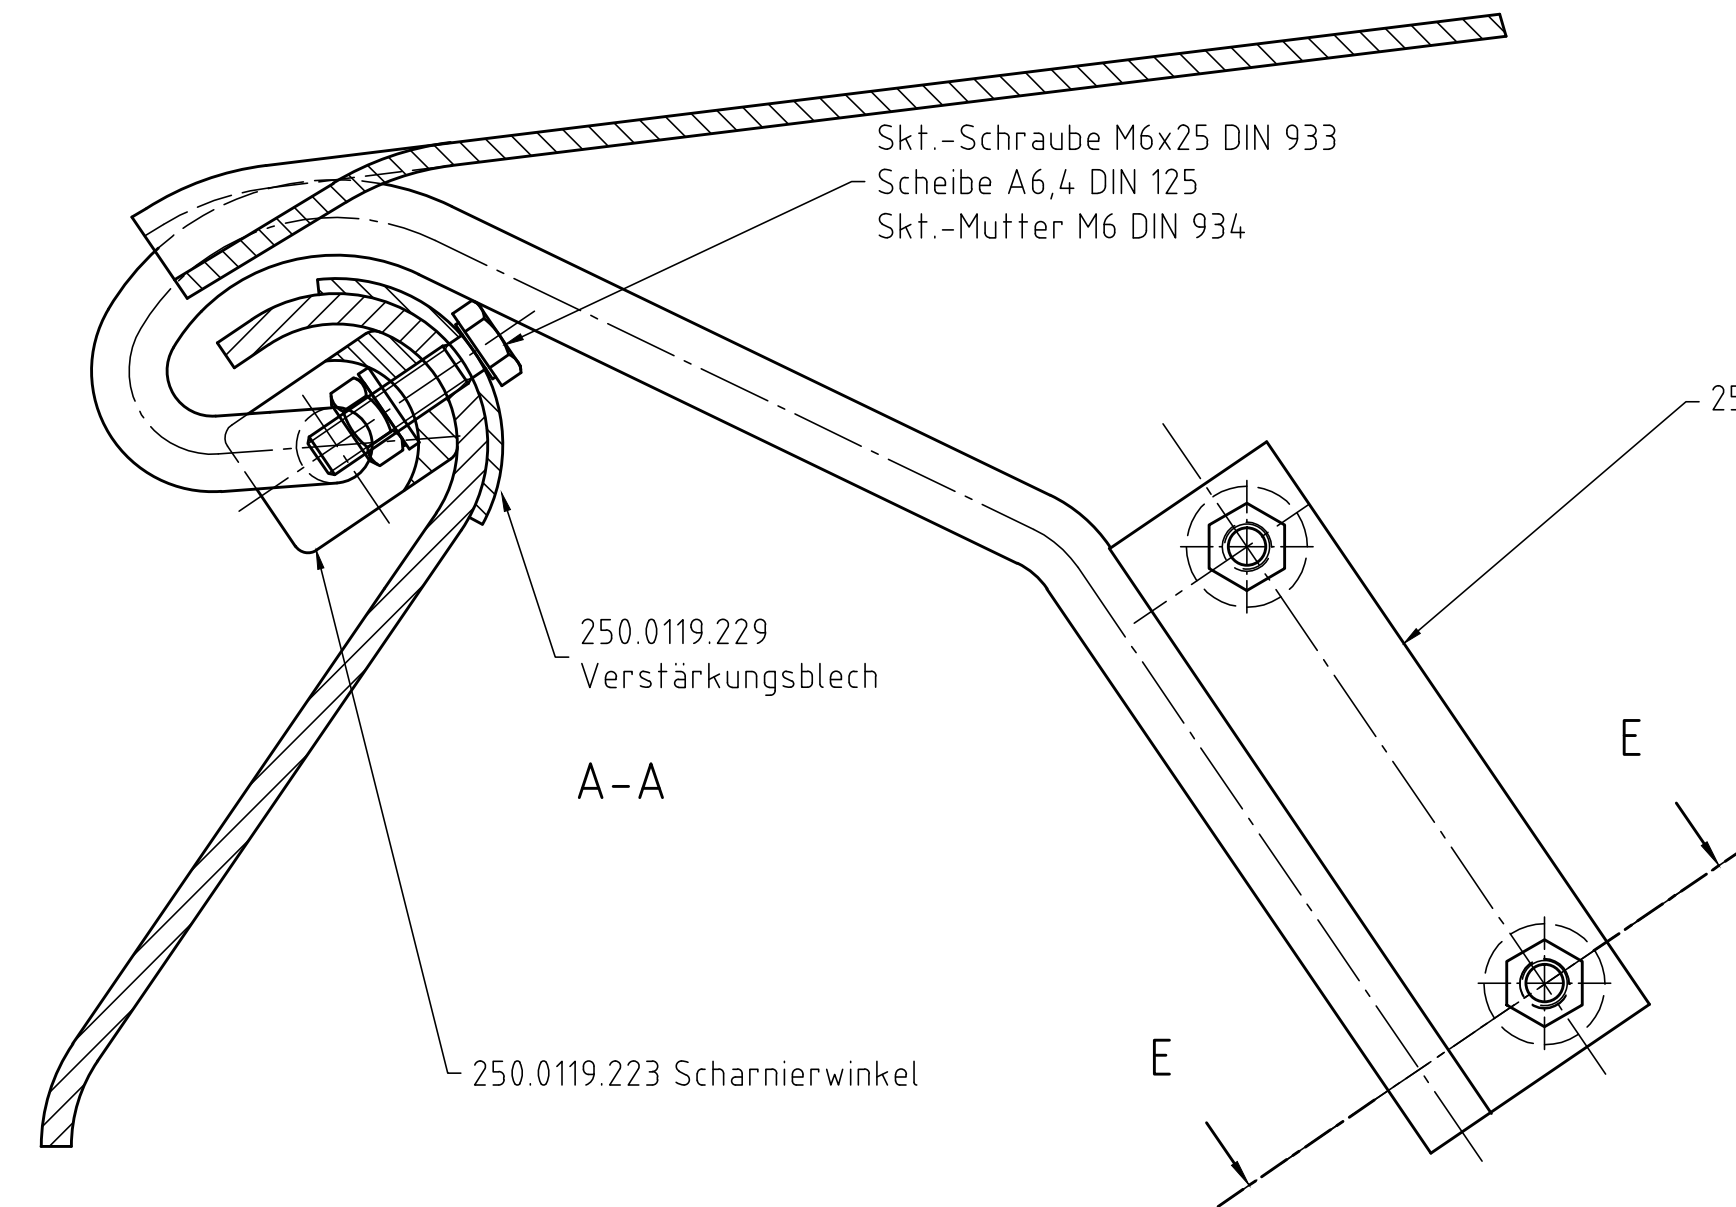


Skt.-Schraube M6x25 DIN 933
Scheibe A6,4 DIN 125
Skt.-Mutter M6 DIN 934

250.0119.224 / 225 Scharnierbügel

250.0119.229
Verstärkungsblech

A-A

250.0119.223 Scharnierwinkel

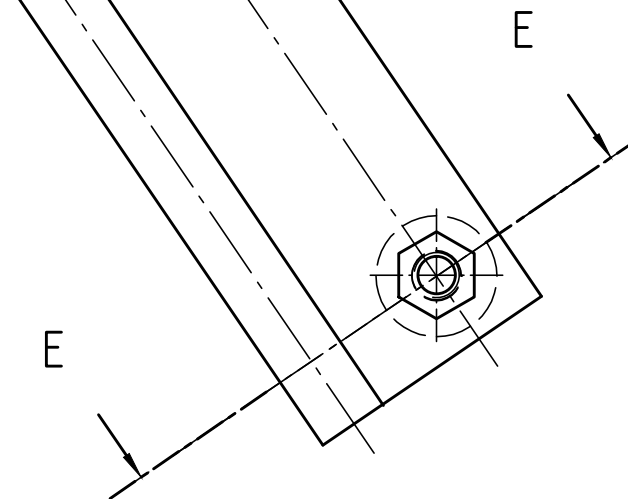

E-E

Flachrundschrabe M6x15
Skt.-Mutter M6 DIN 934

B-B

250.0119.221 Handgriff

Skt.-Schraube M6x15 DIN 933
Scheibe A6,4 DIN 9021
Skt.-Mutter M6 DIN 934

250.0119.236 Anschlagblech

250.0119.238 Vorreiberschloß

C-C

250.0119.255 Einhängelasche

900.6208.001
Kugelzapfen

250.0119.218 Gasfeder

250.0119.222
Beilage

Skt.-Mutter M6 DIN 934
Scheibe A8,4 DIN 125
Scheibe A8,4 DIN 9021

250.0199.903 Schrumpfhaube PE transp. 1550x920x0,125

CHEMO		CHEMOWERK GmbH 71861 Weinstadt 91625 Schnelldorf		Allgemeintoleranzen ISO 2768-m	
				Werkstoff	
				Benennung	
				Schadstoff-sammelstation 200l.	
				m.Rostboden u.Überdachung	
				Zeichng.-Nr.	
				250.0120.000	
				Maßstab 1:10	
				Ers. f.	
				Ers. d.	
Nr.		Änderung (Mit.-Nr.)		Datum	
Name		EDV Nr.		K:\ARCHIV\ZAT\250_0120_000_1005ZABL01	
dwg		Plot-Datum			